


1-ЭТАЖ

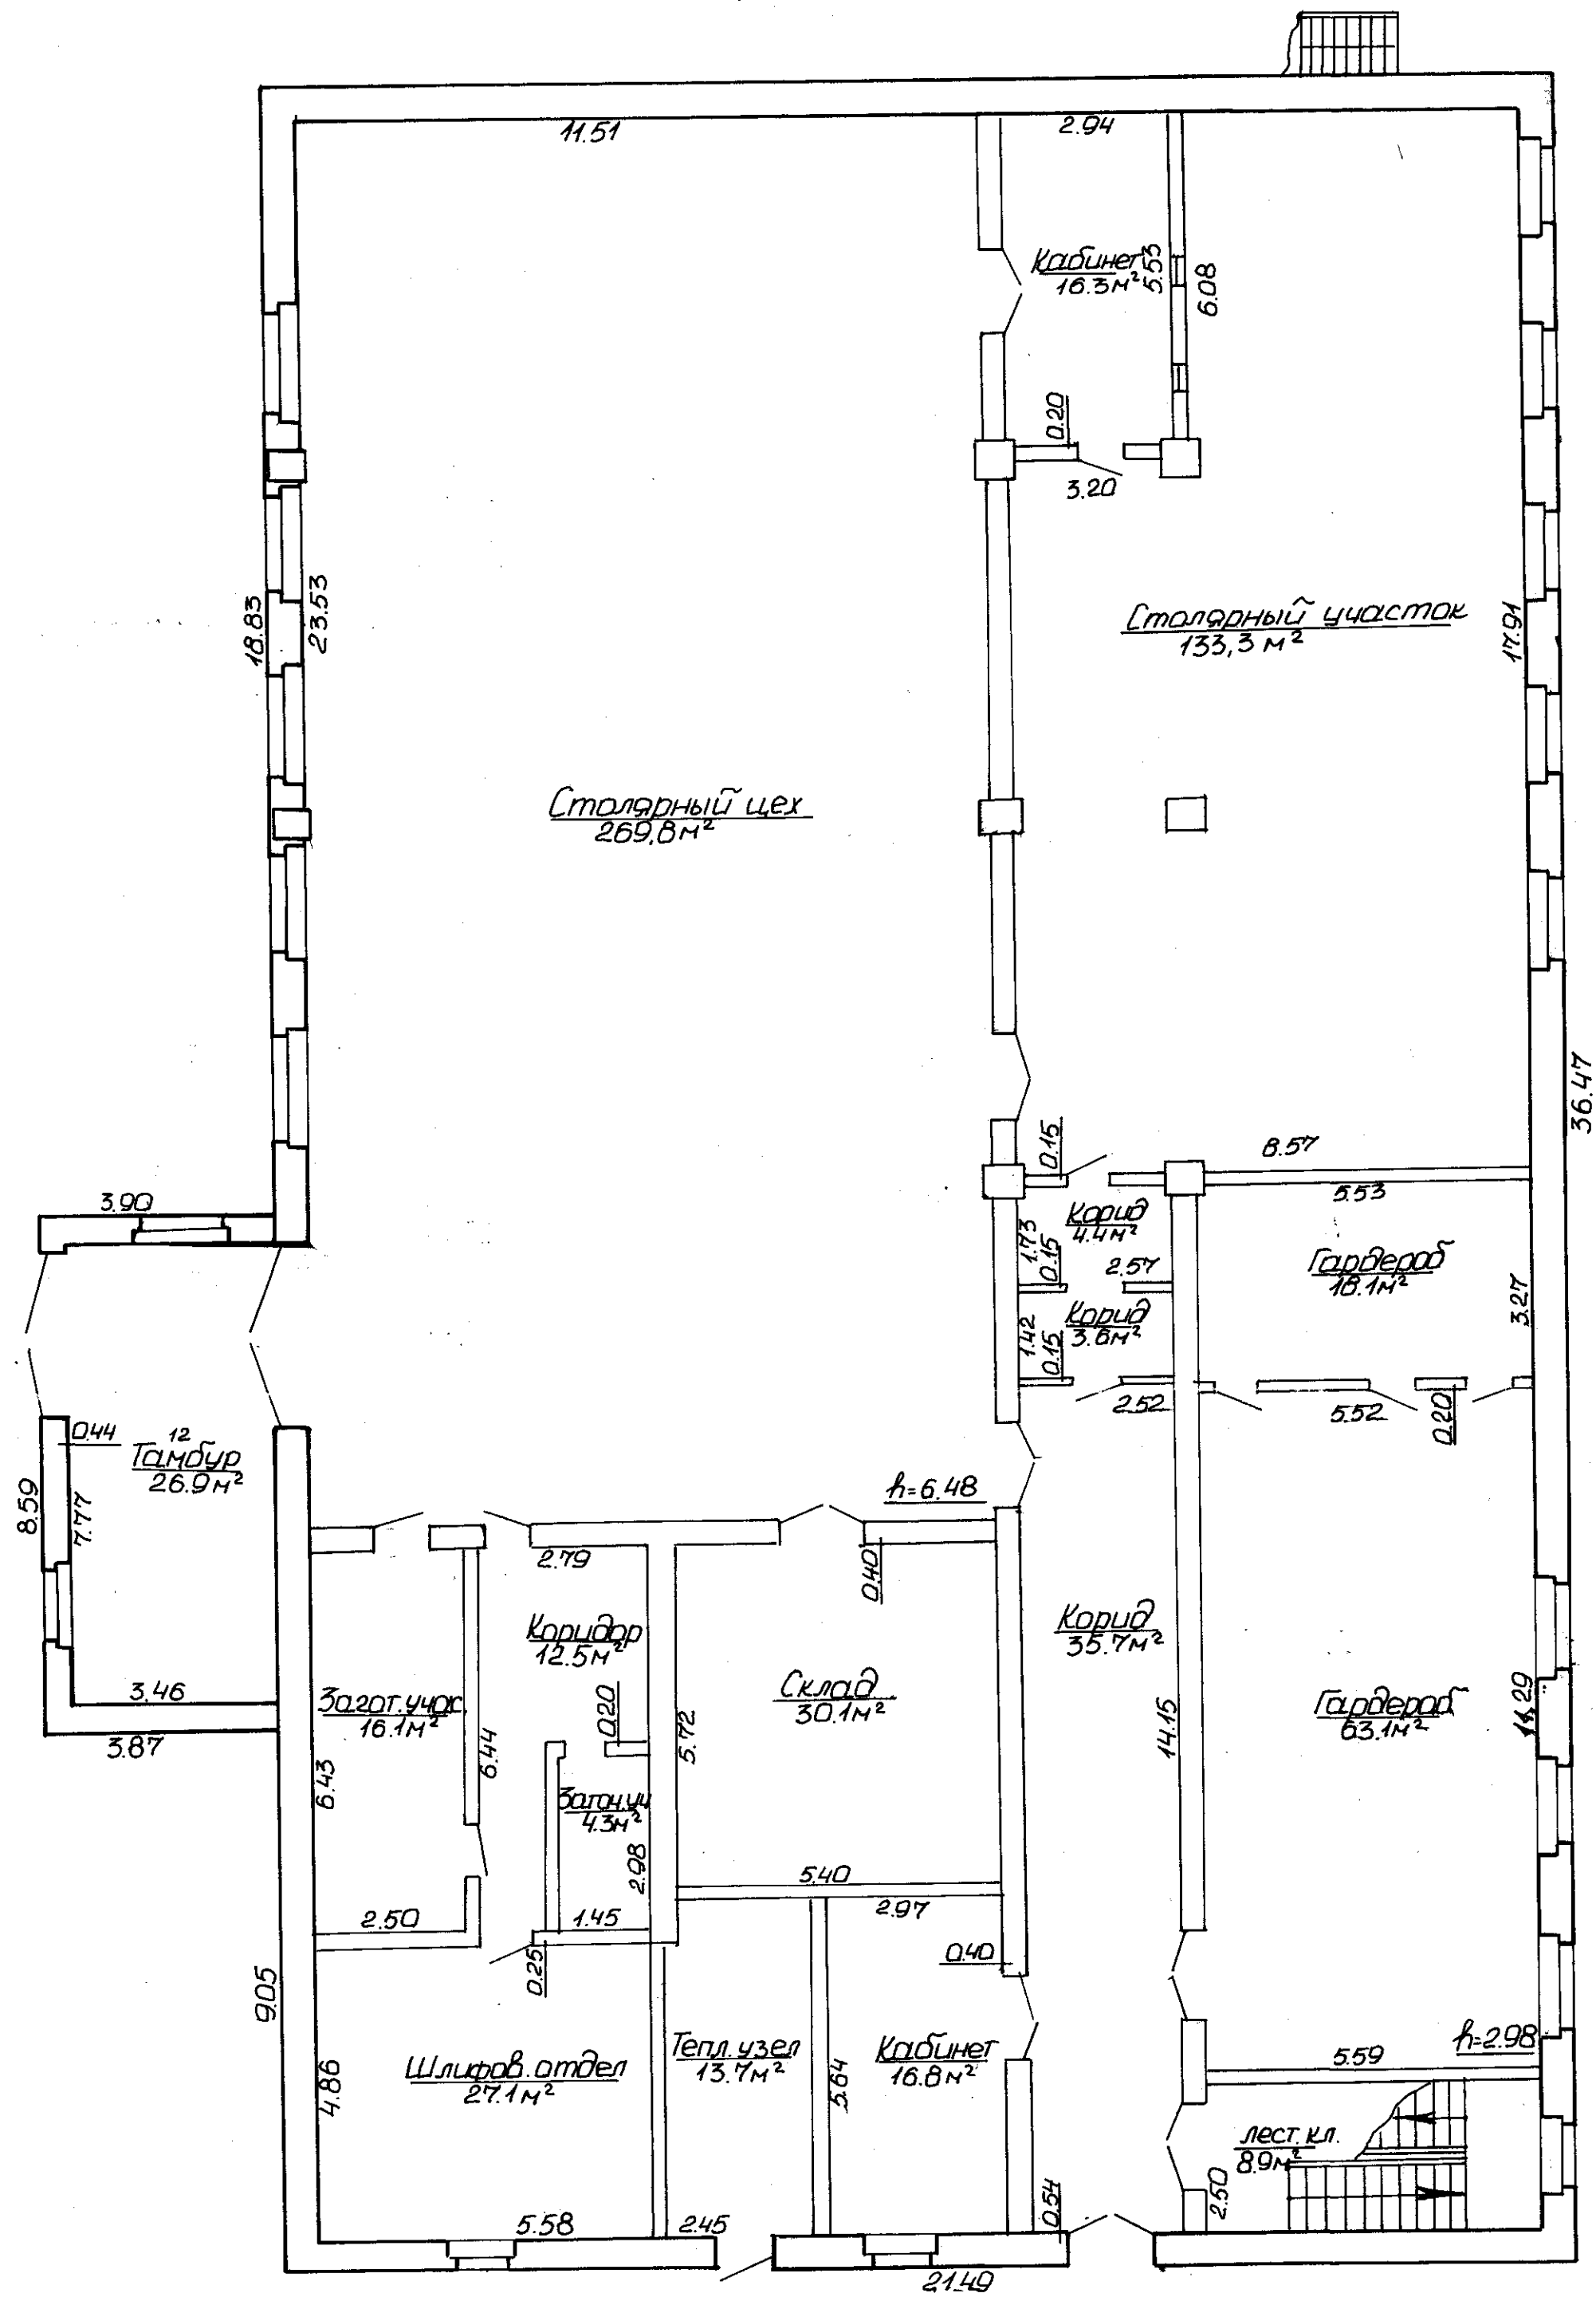


Итого по 1-этажу - 700,7 м²

Всего по зданию - 1104,2 м²

Адрес	Ул. Горького 89
Владельца	ГРУПП. Радио-Волна
Градус	10° 36'
Этаж	1
Чертил	Шоцкая Е.В.
Проектировщик	Бандыскин Ф.В.

2-ЭТӨДӨ

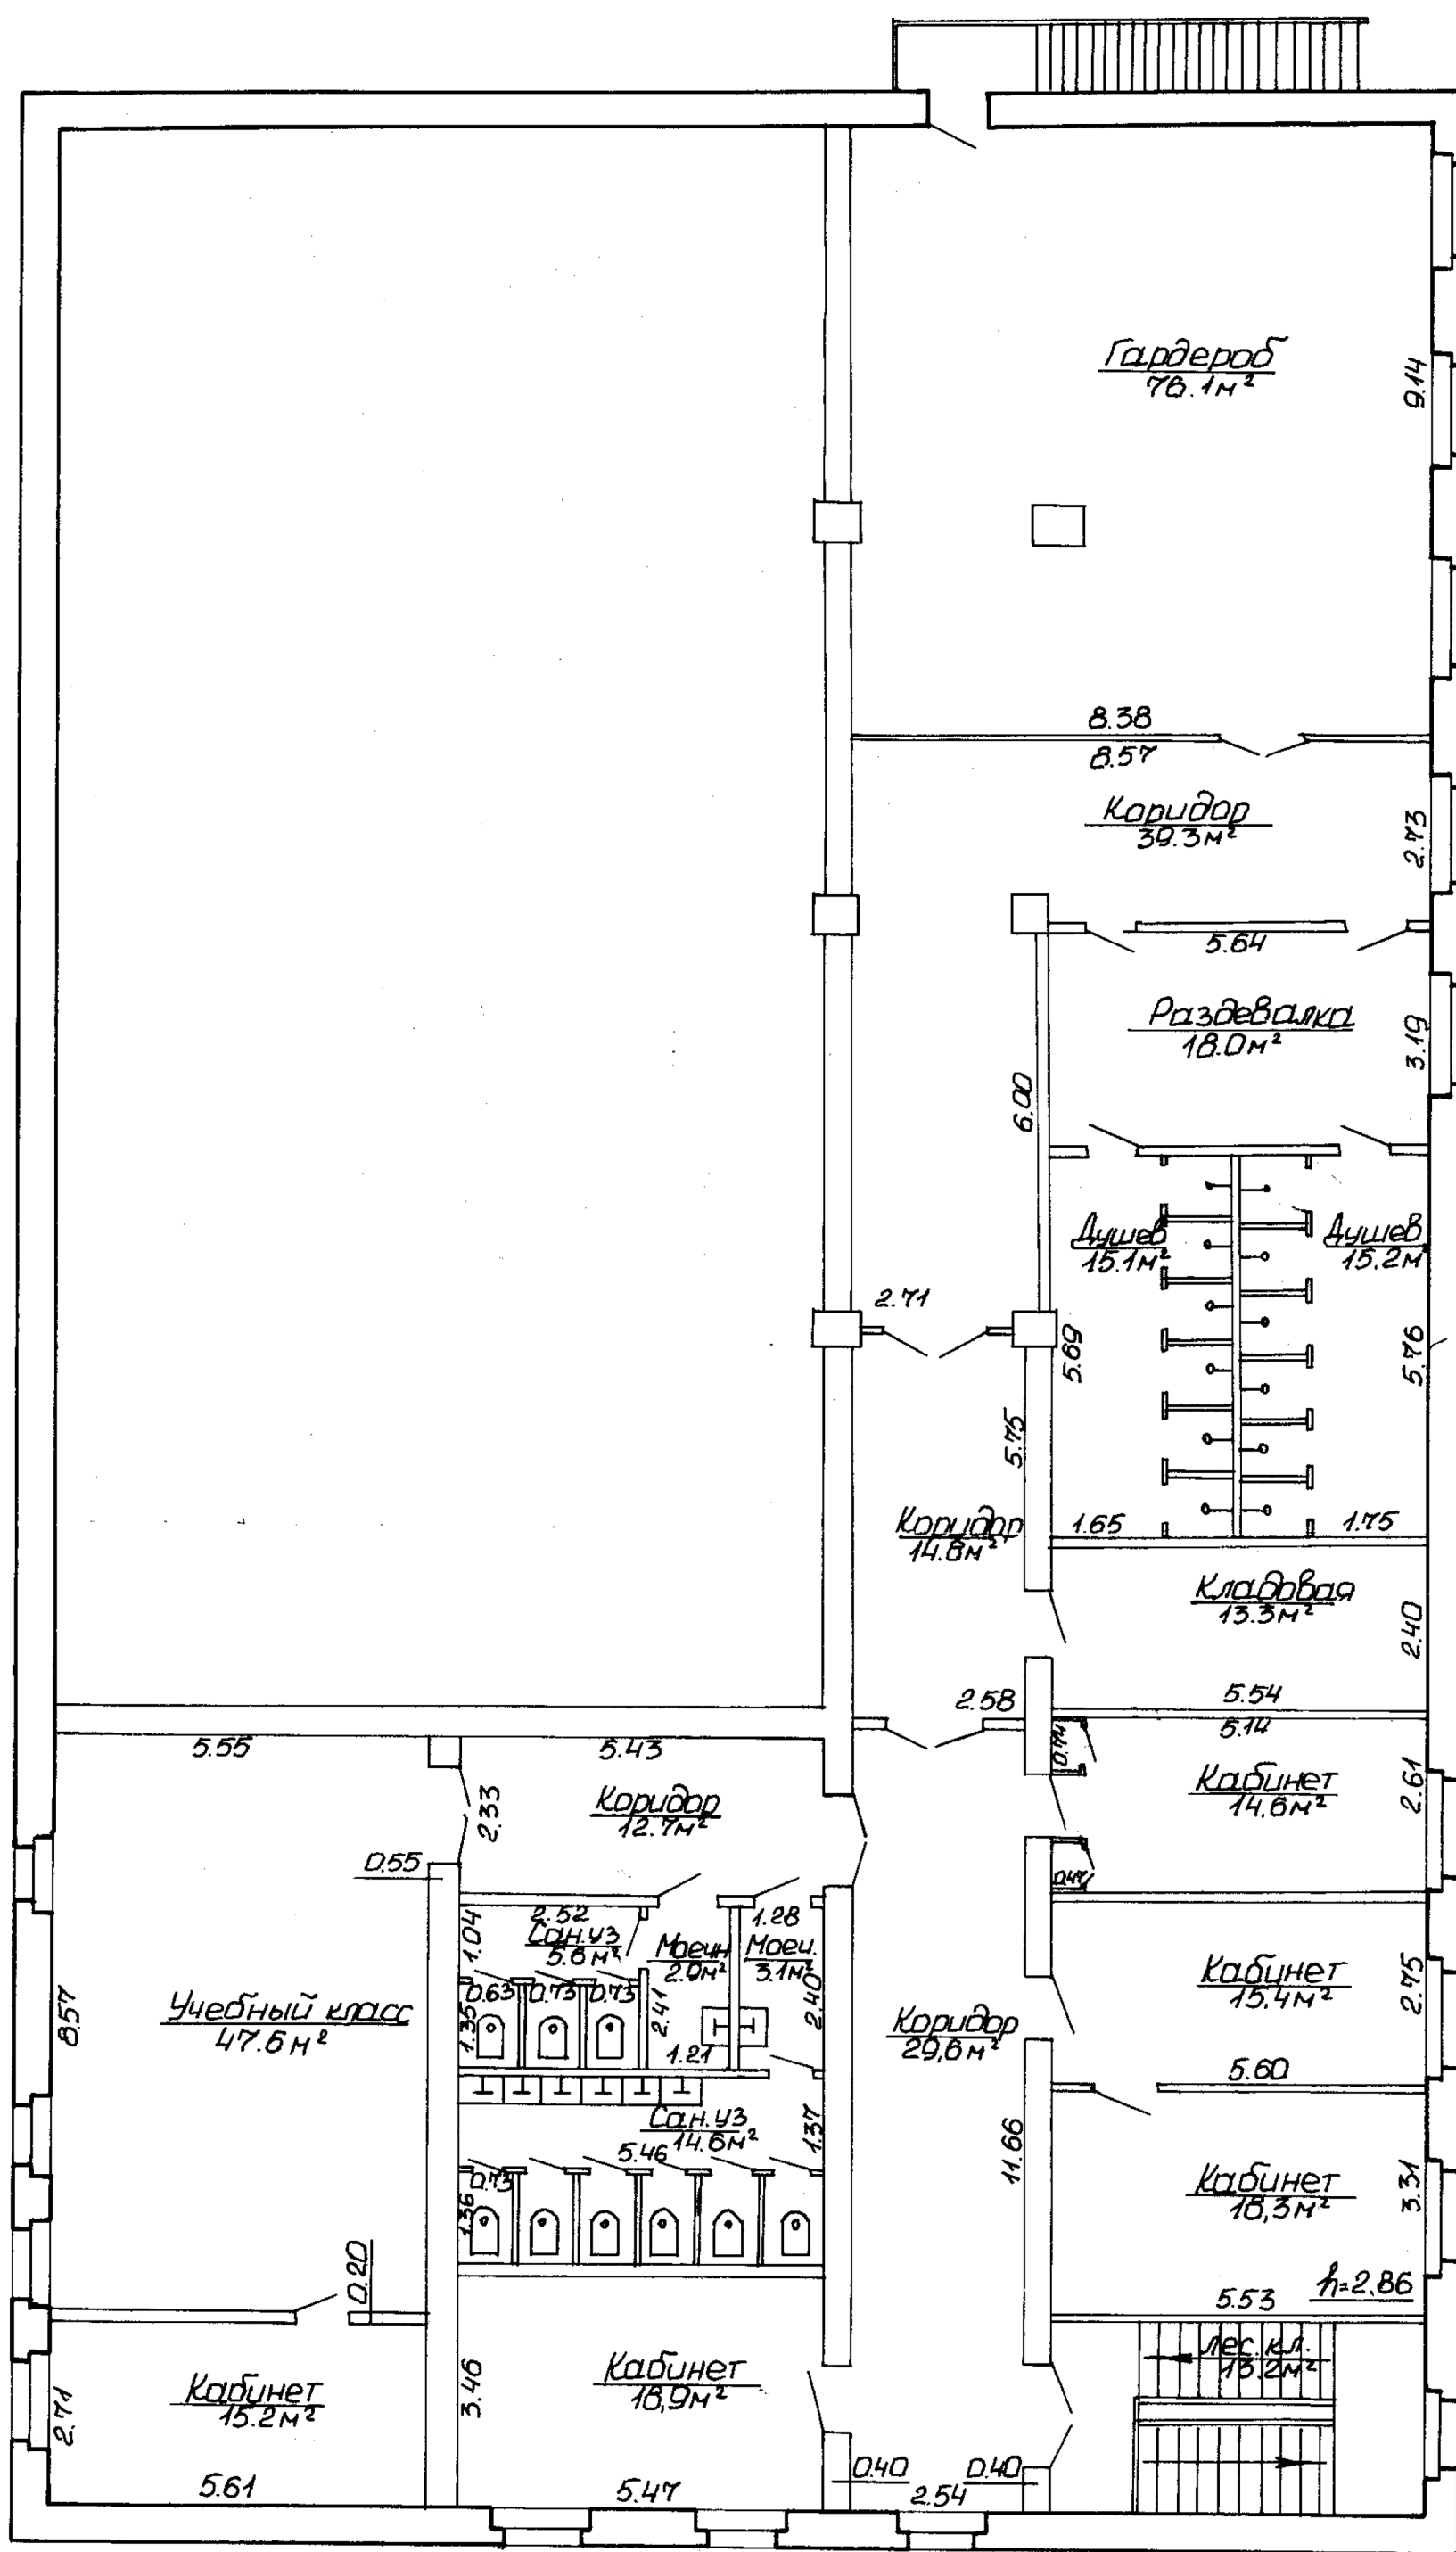

Уморо по 2 этажу - $403,5 \text{ м}^2$

ВУП "Гродненская аэродромная инженерно-техническая группа" земельному делам	Адрес <u>ул. Горького, 89</u>
<u>Гродно</u>	Вл. лист <u>ГРУПП "Радио- волна"</u> Участок <u>.....</u> кв. м
	доля <u>.....</u> %
План <u>2</u> этажа <u>.....</u> строения <u>.....</u>	М 1:100
Составил <u>Шоцкая Е В</u>	
Чертил <u>Шоцкая Е В</u>	
Проверил <u>Бандыське ЦФ</u>	12.12.00