


1-ЭТАЖ

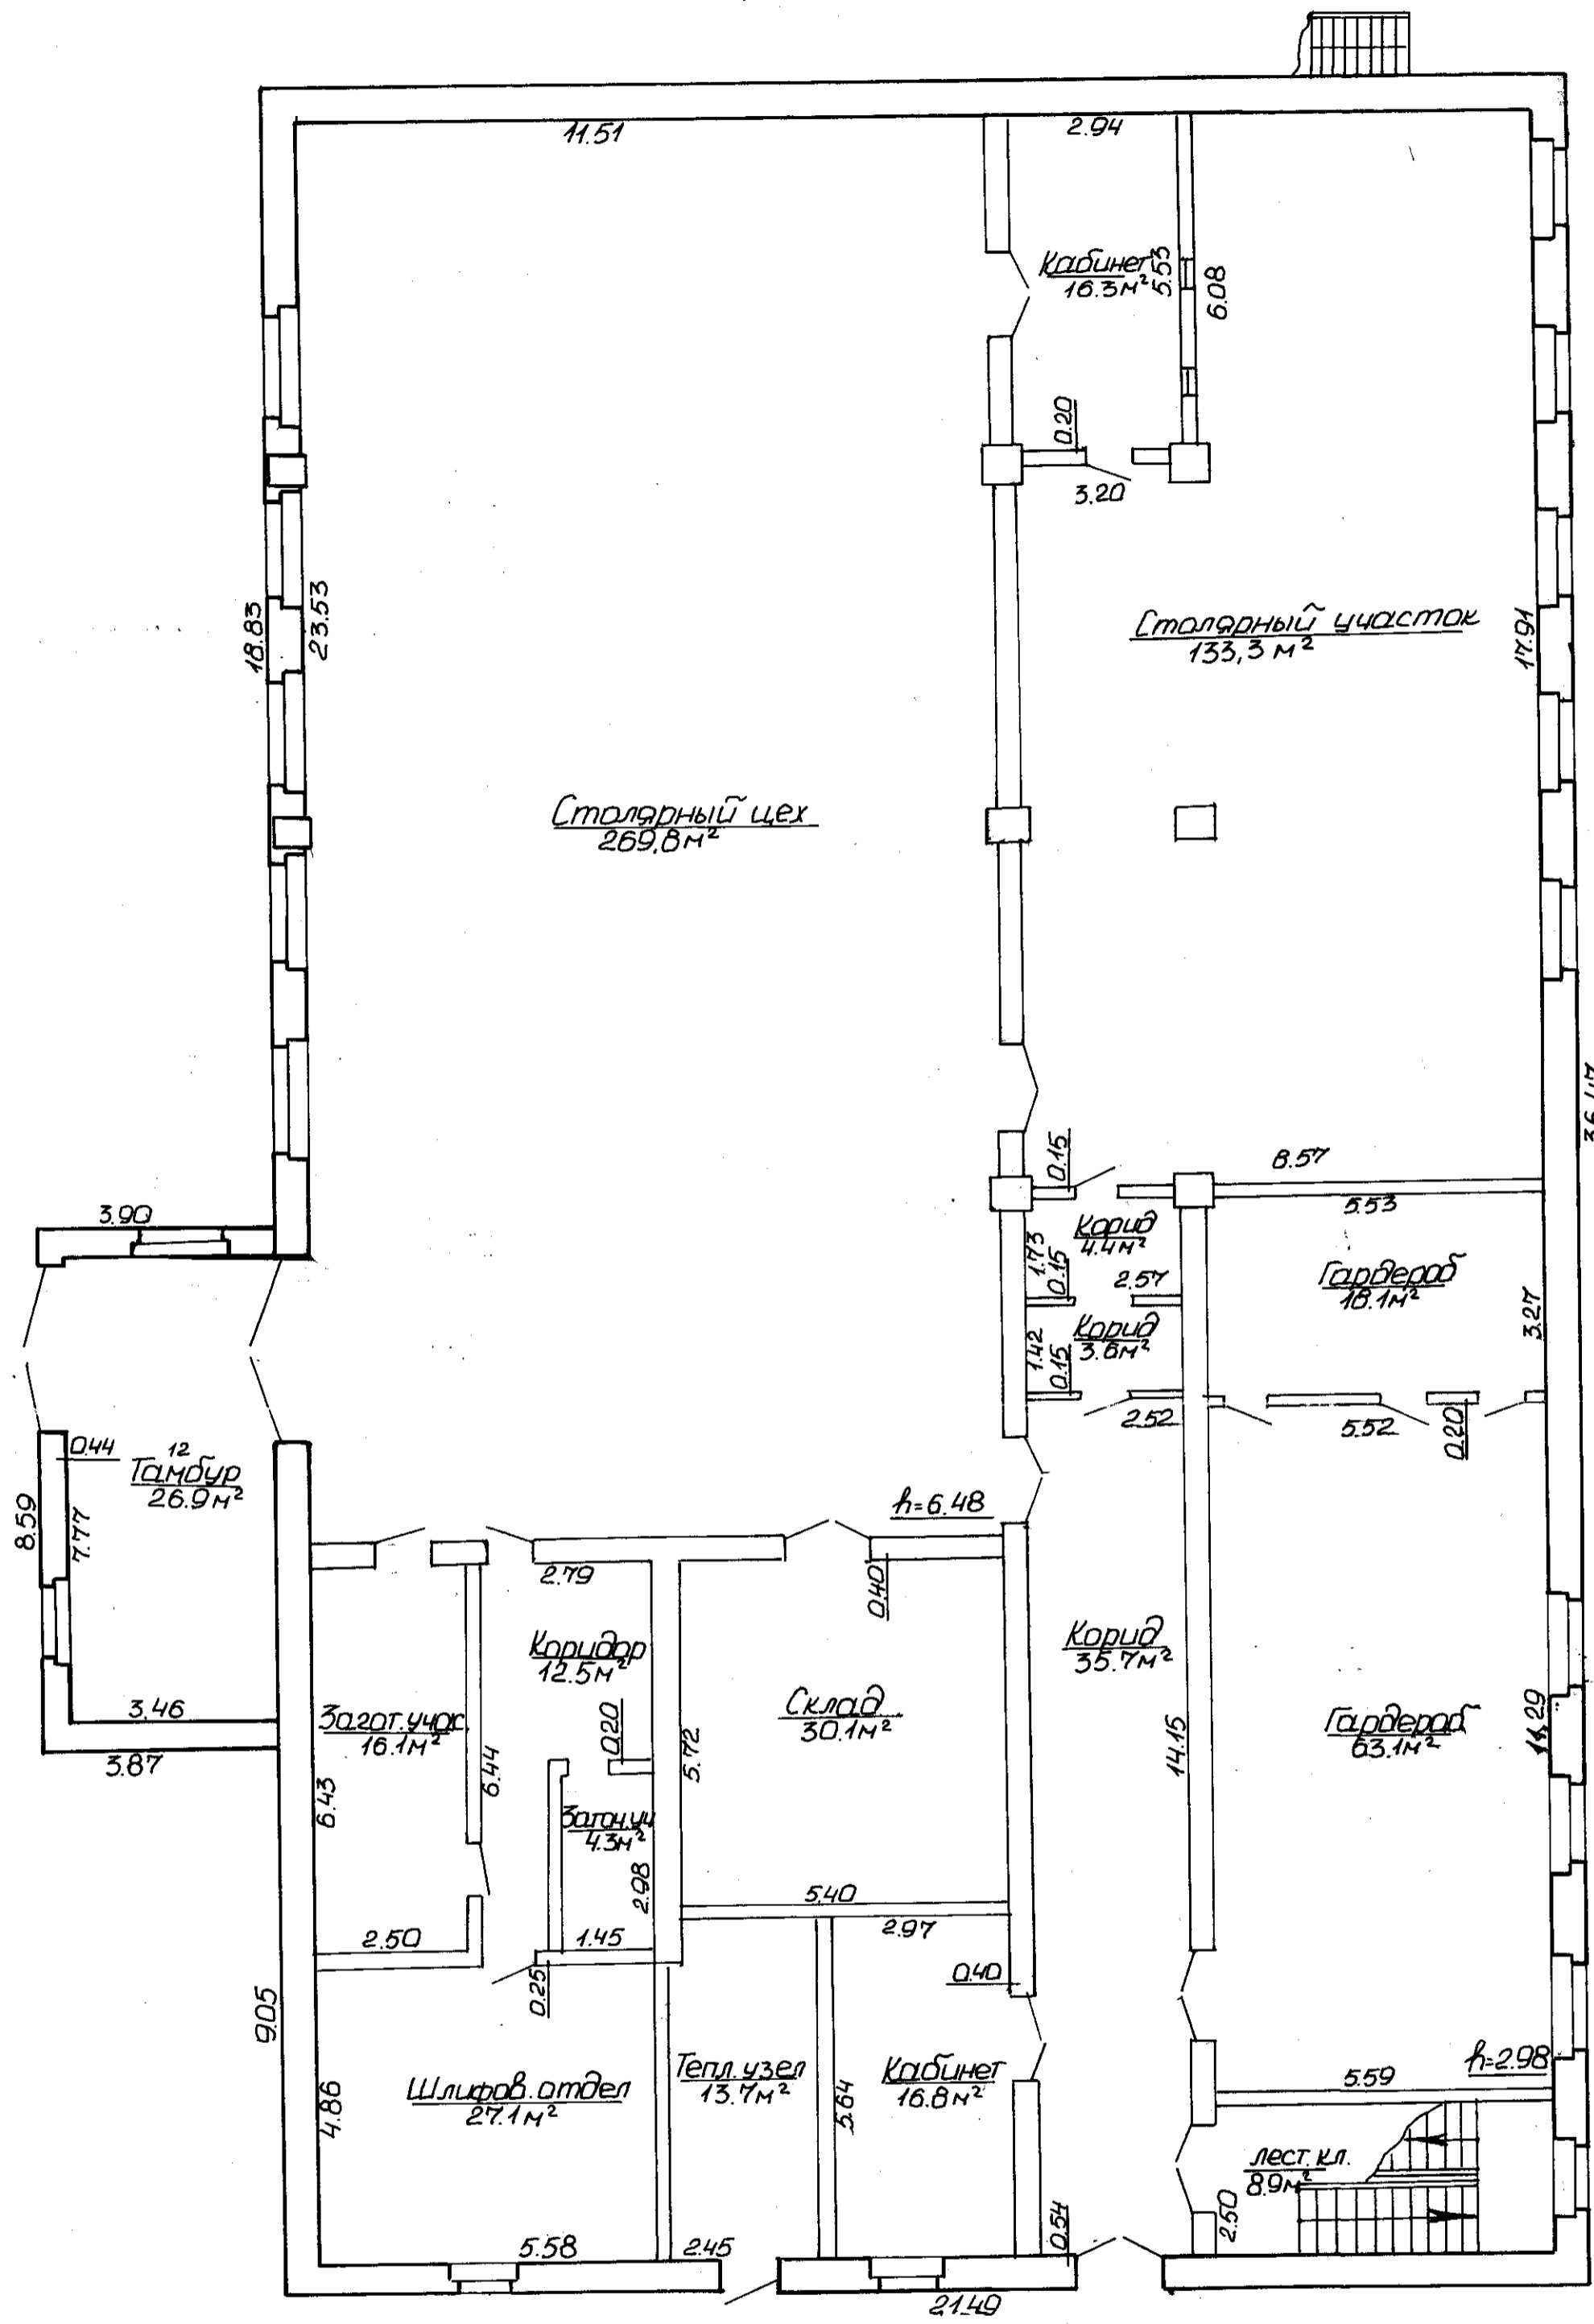


Итого по 1-этажу - 700,7 м²

Всего по зданию - 1104,2 м²

Адрес	Ул. Горького 89		
Владельцу	ГРУПП. Радио-Волна		
Градус	10° 36'		
Этаж	1	Этаж	1
Чертил	Шоцкая Е.В.	Проверил	Баньковский

2-ЭТАЖ

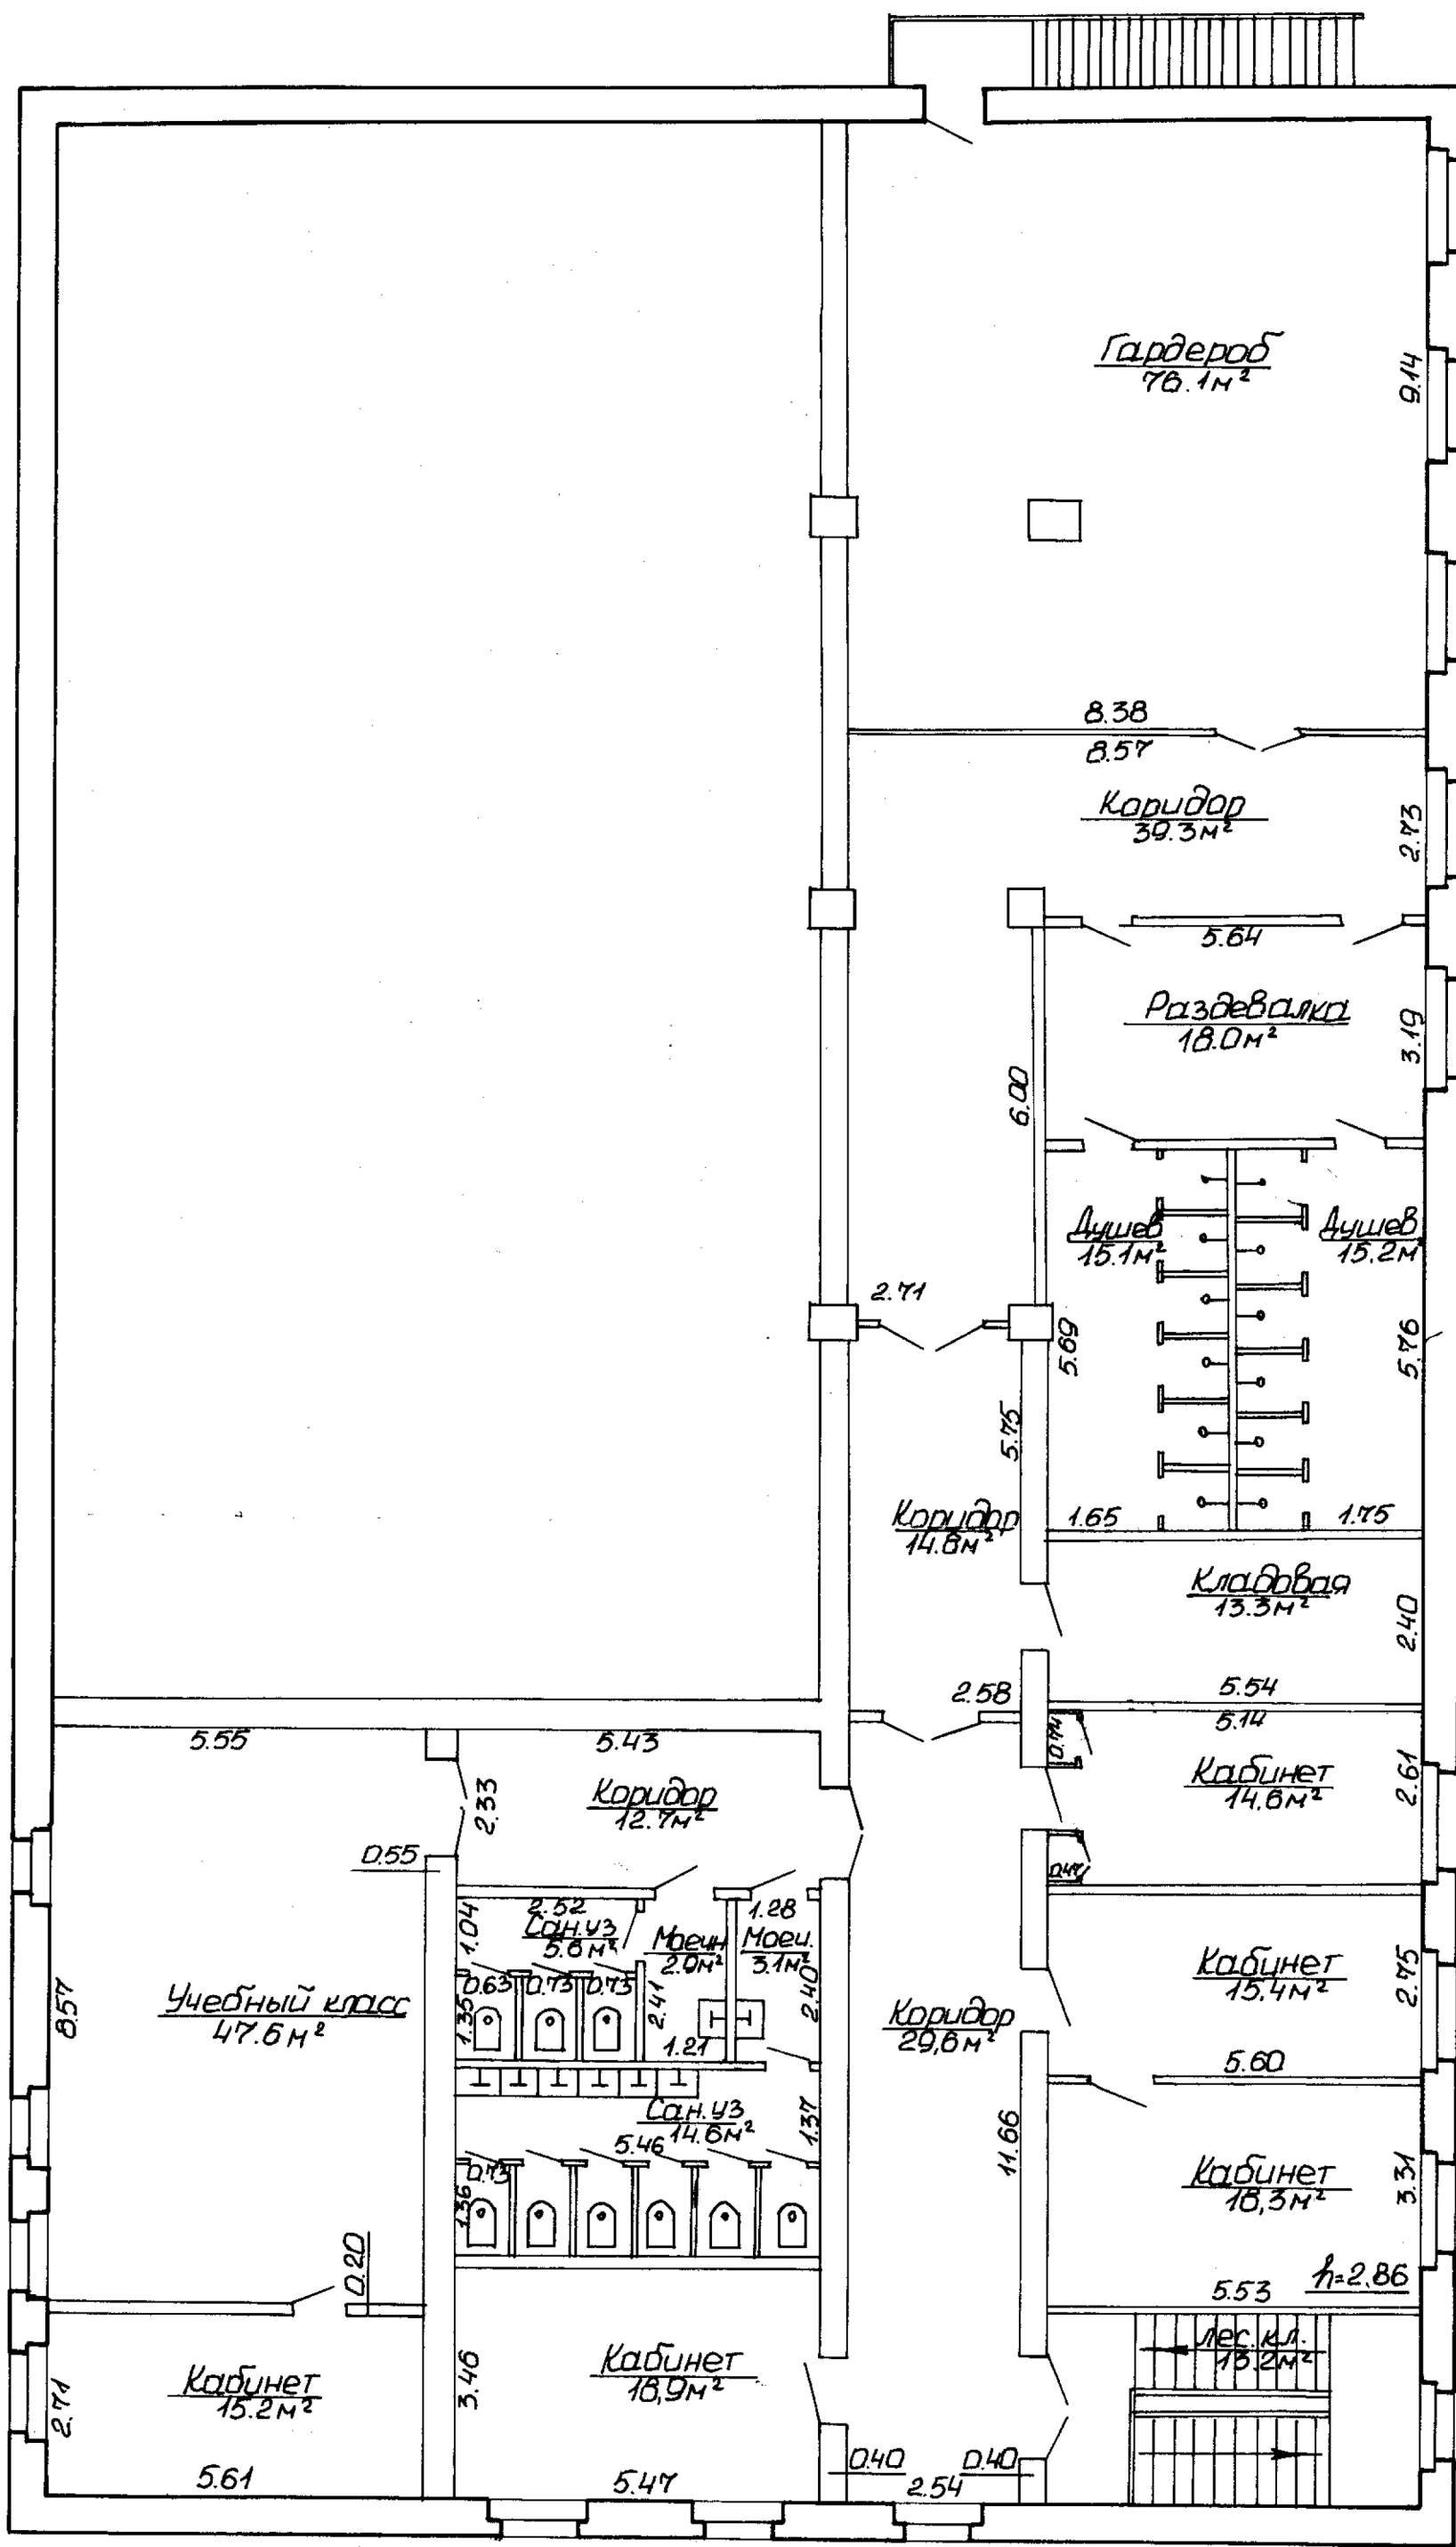

Итого по 2 этажу - 403,5 м²

ЕУП «Гродненская станция по ремонту и обслуживанию земельной кадастра»	Гродно	Адрес	ул. Горького, 89
Владелец	ГРУПП «Радио-Волна»	Инженер	НД/к
План	2-этажа/кв.№	строения	М 1:100
Составил	Шоцкая Е.В.	Чертил	Шоцкая Е.В.
Проверил	Бандыскин Ц.Р.		