


2 этаж

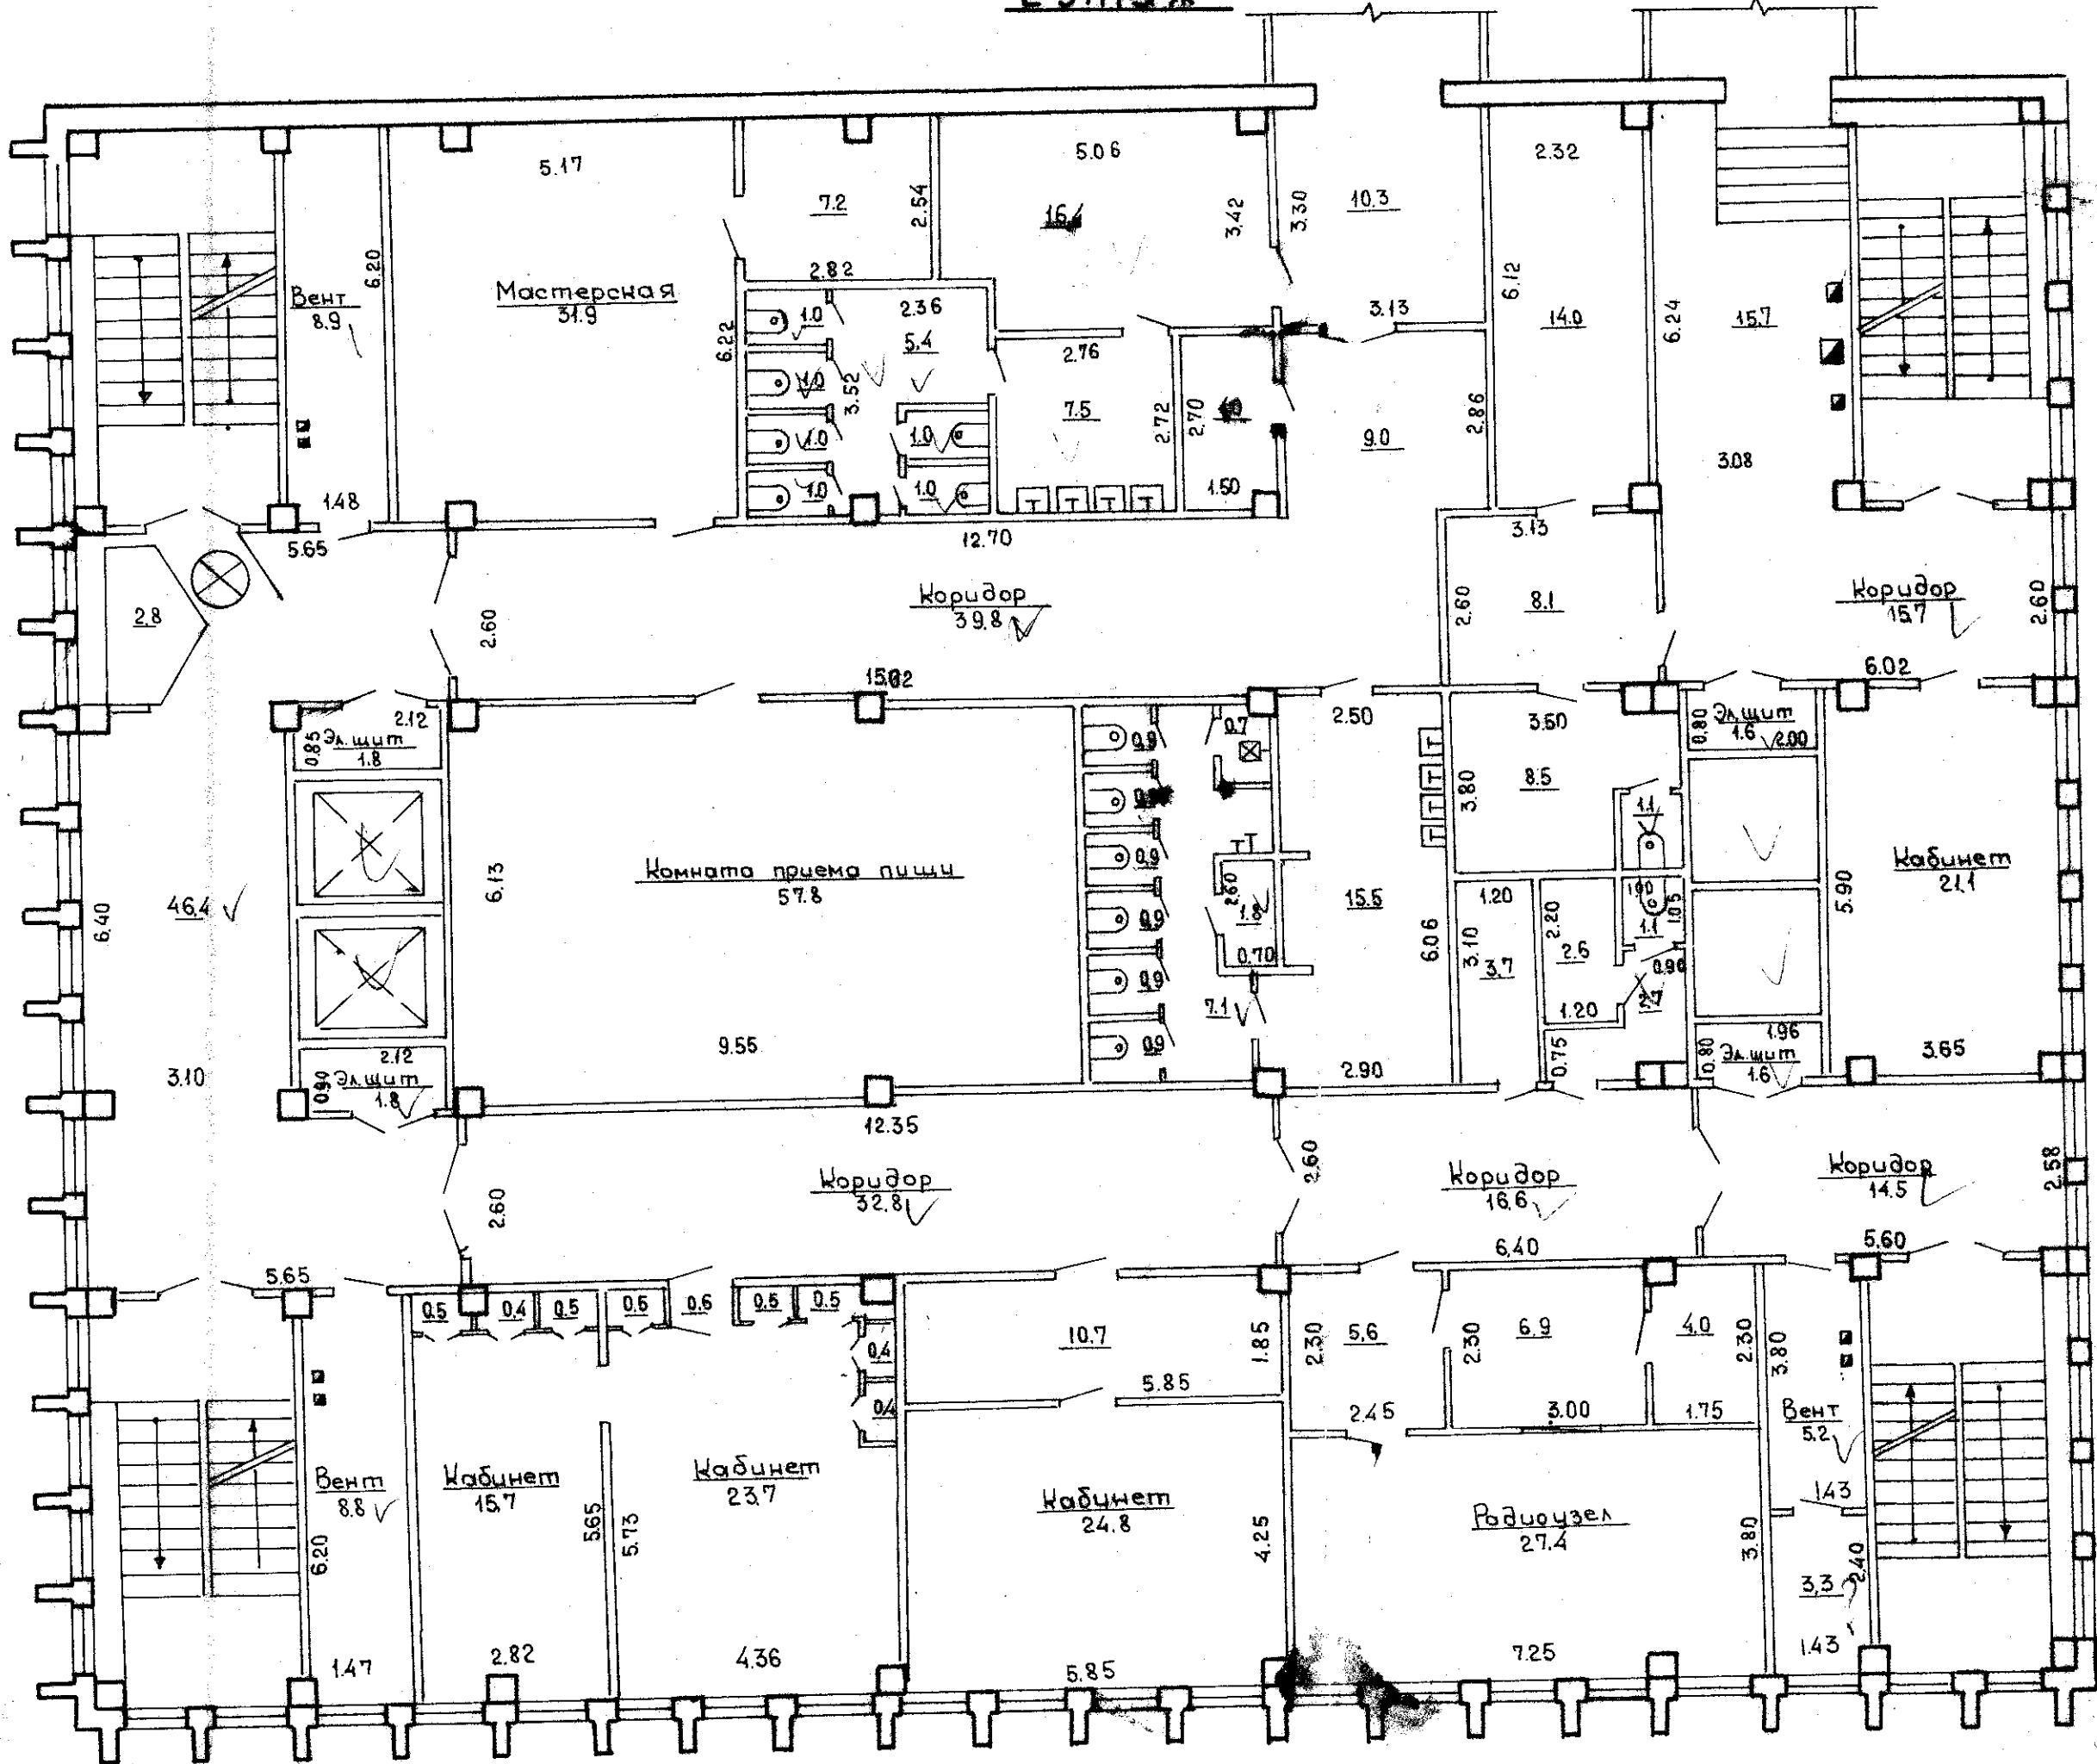

Мастерская	Основная	31.9
	Полезная	285.6
Административная	Основная	85.3
	Полезная	186.6
Радиоузел	Основная	27.4
	Полезная	85.1
Электрощитовая		6.8
Вентиляционная		25.2
Всего		589.3

ул. Горького Гродно 89

Гродно Б7/кп

Панасюк 10-96
 Коршак 10-96
 Мякшинова 10-96