


нормируемая: 1027,6м²
 вспомогательная: 316,4м²
 общая 1 этажа: 1344,0м²

РУП "Гродненское агентство по государственной регистрации и земельному кадастру"			
Помещение неустановленного назначения			
Наименование объекта инвентаризации			
230005, Республика Беларусь, Гродненская обл., г.Гродно, ул. Максима Горького, 89/7-1			
Адрес (местонахождение) объекта инвентаризации			
Литер: А3/к	Секция(подъезд)	Этаж: 1	
Составлен по состоянию на 16 сентября 2016г.			
Масштаб	Лист - 1	Листов - 1	Стр - 1
1:100	Инициалы,Фамилия	Подпись	Дата
Составил	Шандроха Л.А.	<i>[Signature]</i>	21.09.2016
Изготовил	Шандроха Л.А.	<i>[Signature]</i>	21.09.2016
Проверил	Бандысик И.Ф.	<i>[Signature]</i>	21.09.2016

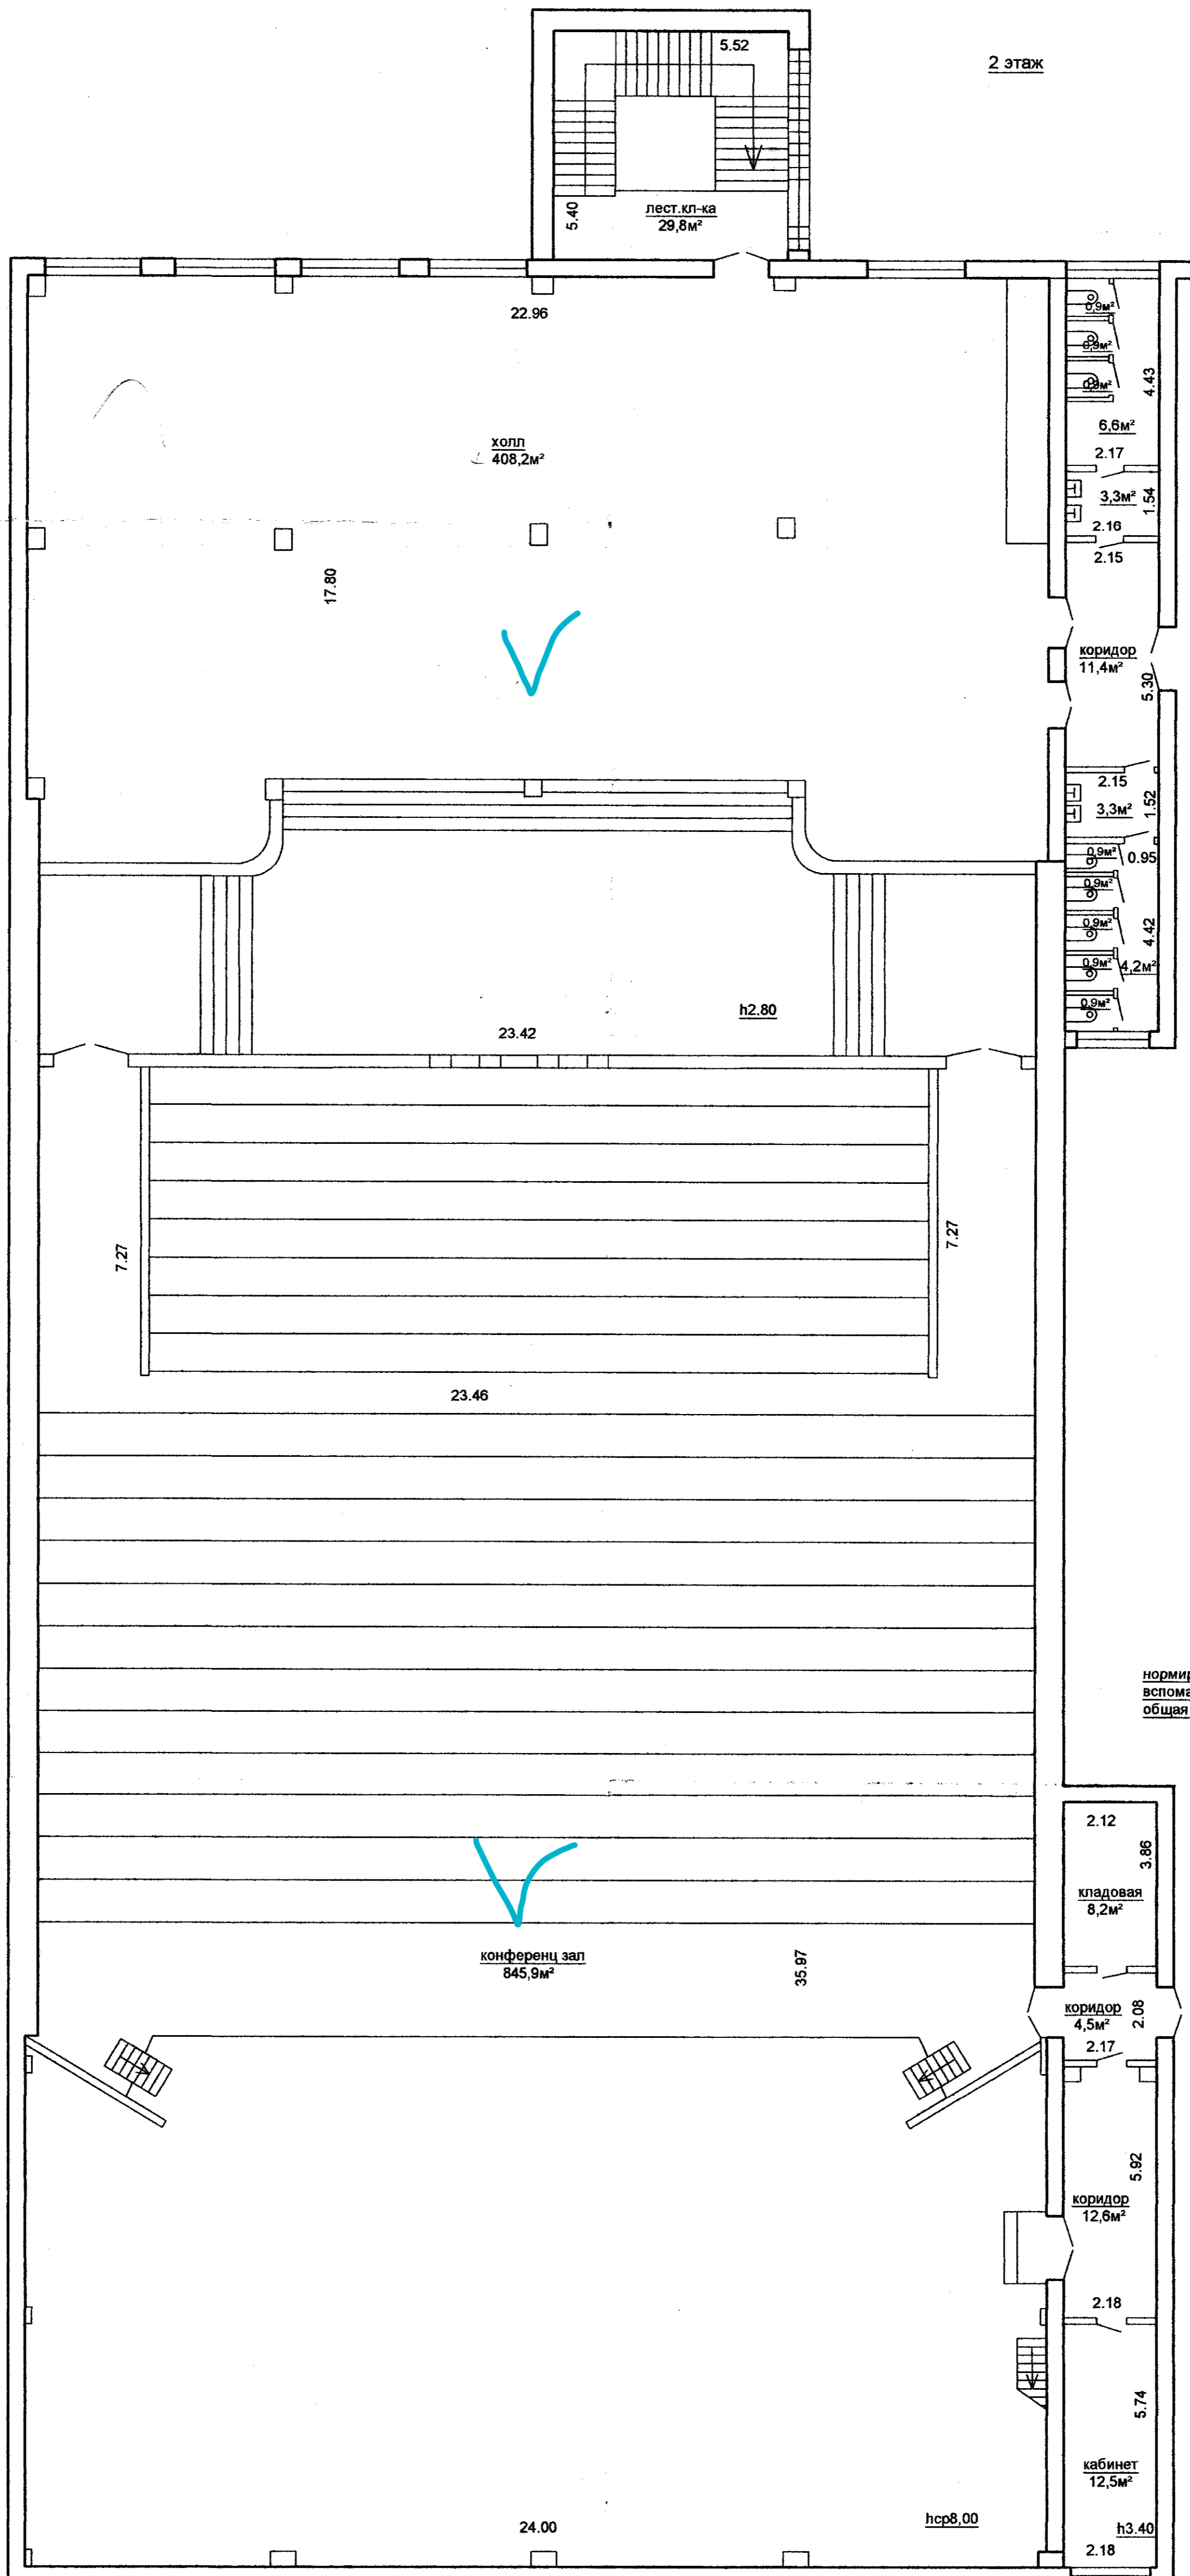


2 этаж

нормируемая: 1274,8м²
 вспомогательная: 82,9м²
 общая 2 этажа: 1357,7м²

РУП «Гродненское агентство по государственной регистрации и земельному кадастру» г. Гродно	Адрес	г.Гродно ул.Горького,89	
	Владелец	корп.7А	
	квартал	участок	литера
	План	2 этажа	кв.№
Составила	Самусевич.М.С.	07.07.11г.	
Чертила	Самусевич.М.С.	07.07.11г.	
Проверила	Суцевич.Е.Р.		


подполье конференц зала

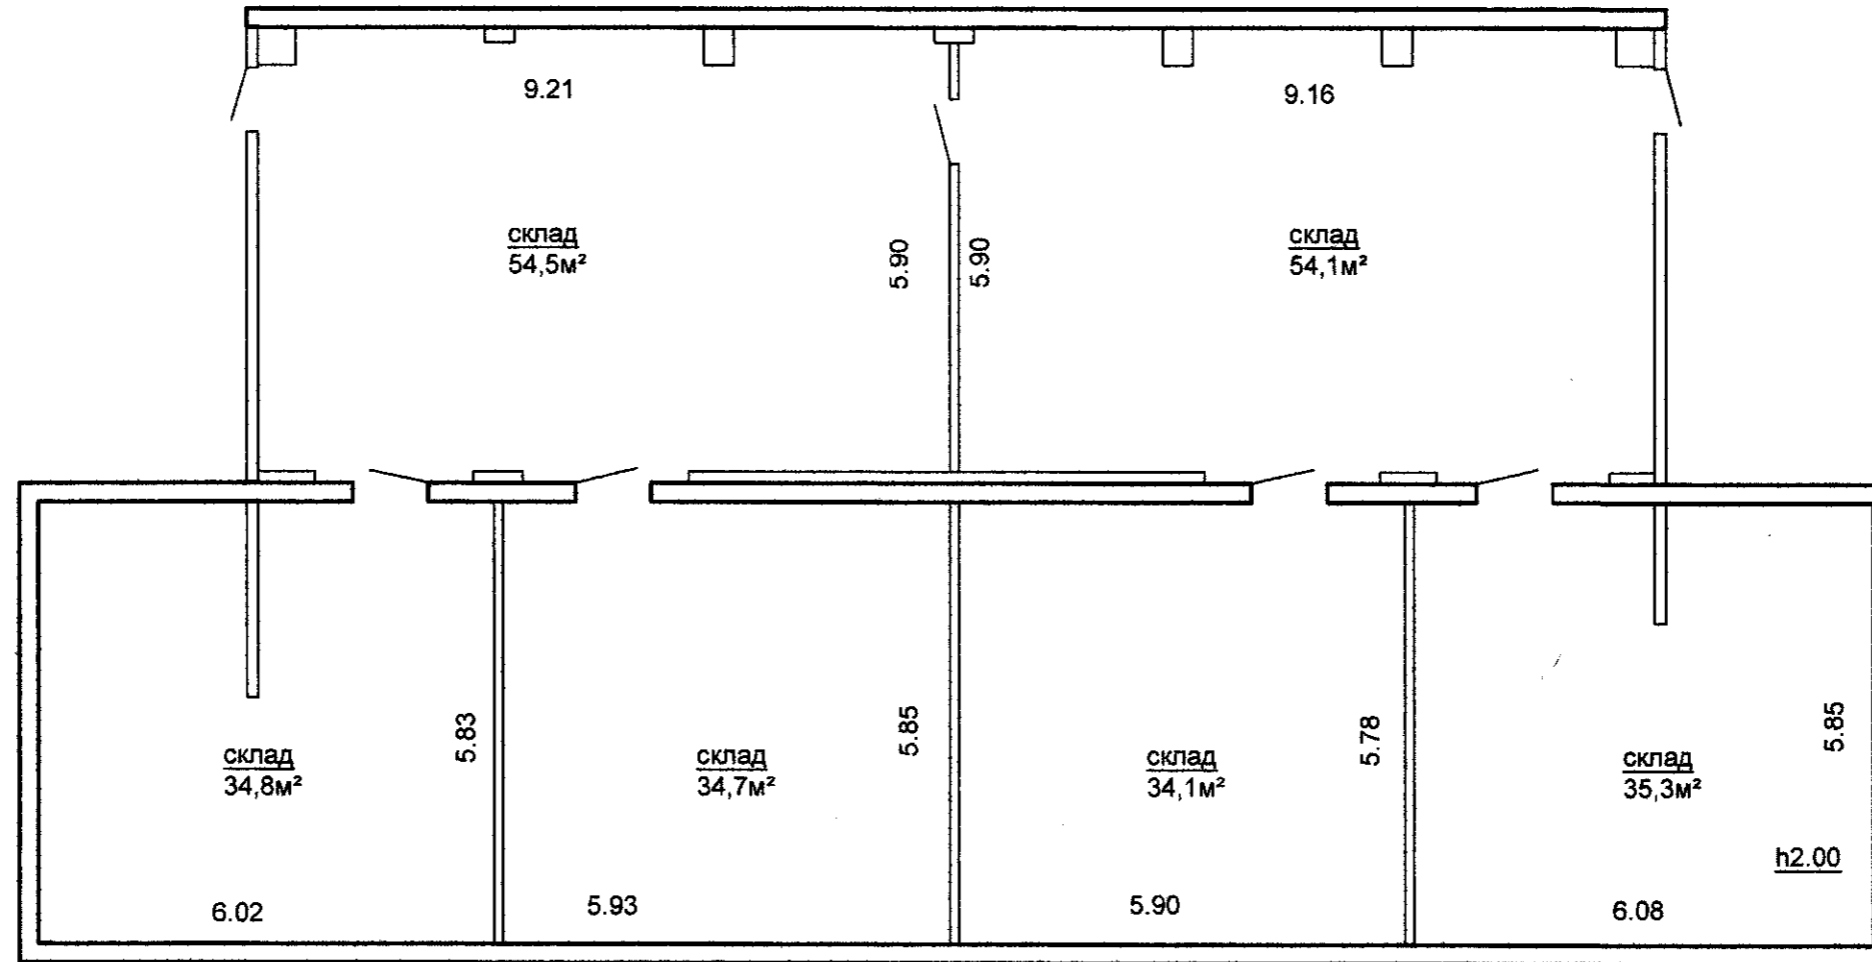

по этажу:

нормируемая: 247,5м²
 общая по зданию: 247,5м²

РУП «Гродненское агентство по государственной регистрации и земельному кадастру»	Адрес <u>г.Гродно</u>		
	<u>ул.Горького,89</u>		
	Владелец <u>корп.7А</u>		
г. <u>Гродно</u>	кв.№	участок	литера
План <u>подполье конф.зала</u>	кв.№	строения	М 1:100
Составила		Самусевич.М.С.	07.07.11г.
Чертила		Самусевич.М.С.	07.07.11г.
Проверила		Суцевич Е.Р.	

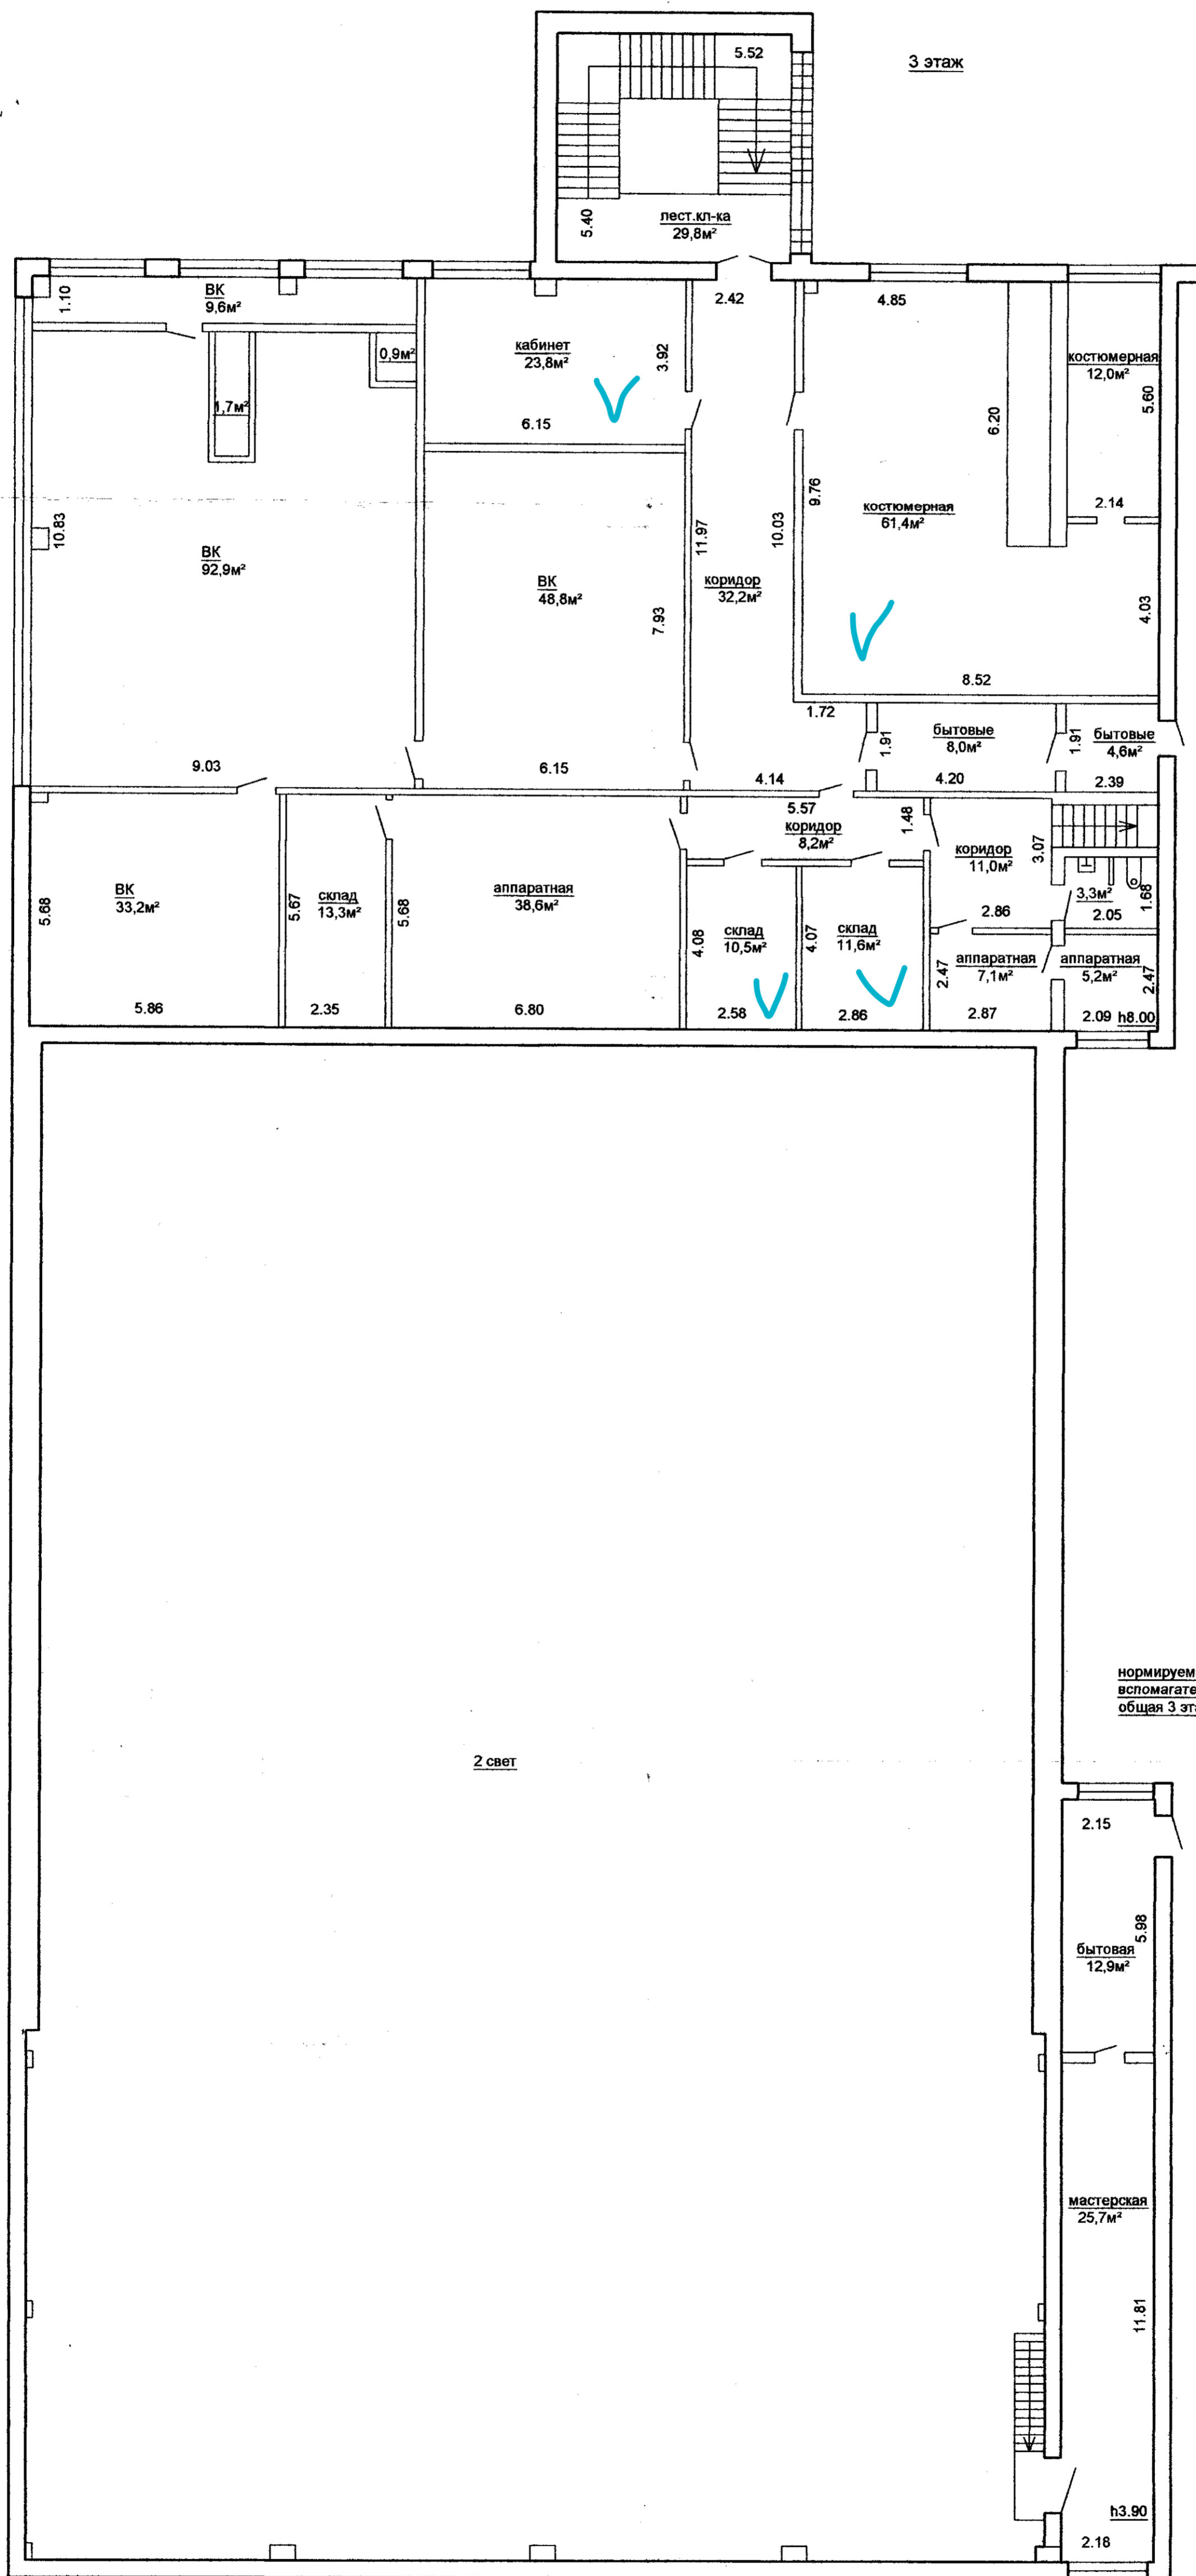

нормируемая: 234,7 м²
 вспомогательная: 271,6 м²
 общая 3 этажа: 506,3 м²

РУП «Гродненское агентство по государственной регистрации и земельному кадастру»	Адрес	г. Гродно	
		ул. Горького, 89	
	Владелец	корп. 7А	
		квартал	участок
г.	Гродно		
План	3 этажа	ка. №	строения М 1:100
Составила		Самусевич М.С.	07.07.11г.
Чертила		Самусевич М.С.	07.07.11г.
Проверила		Суцевич Е.Р.	