


Поэтажный план  
Этаж -1

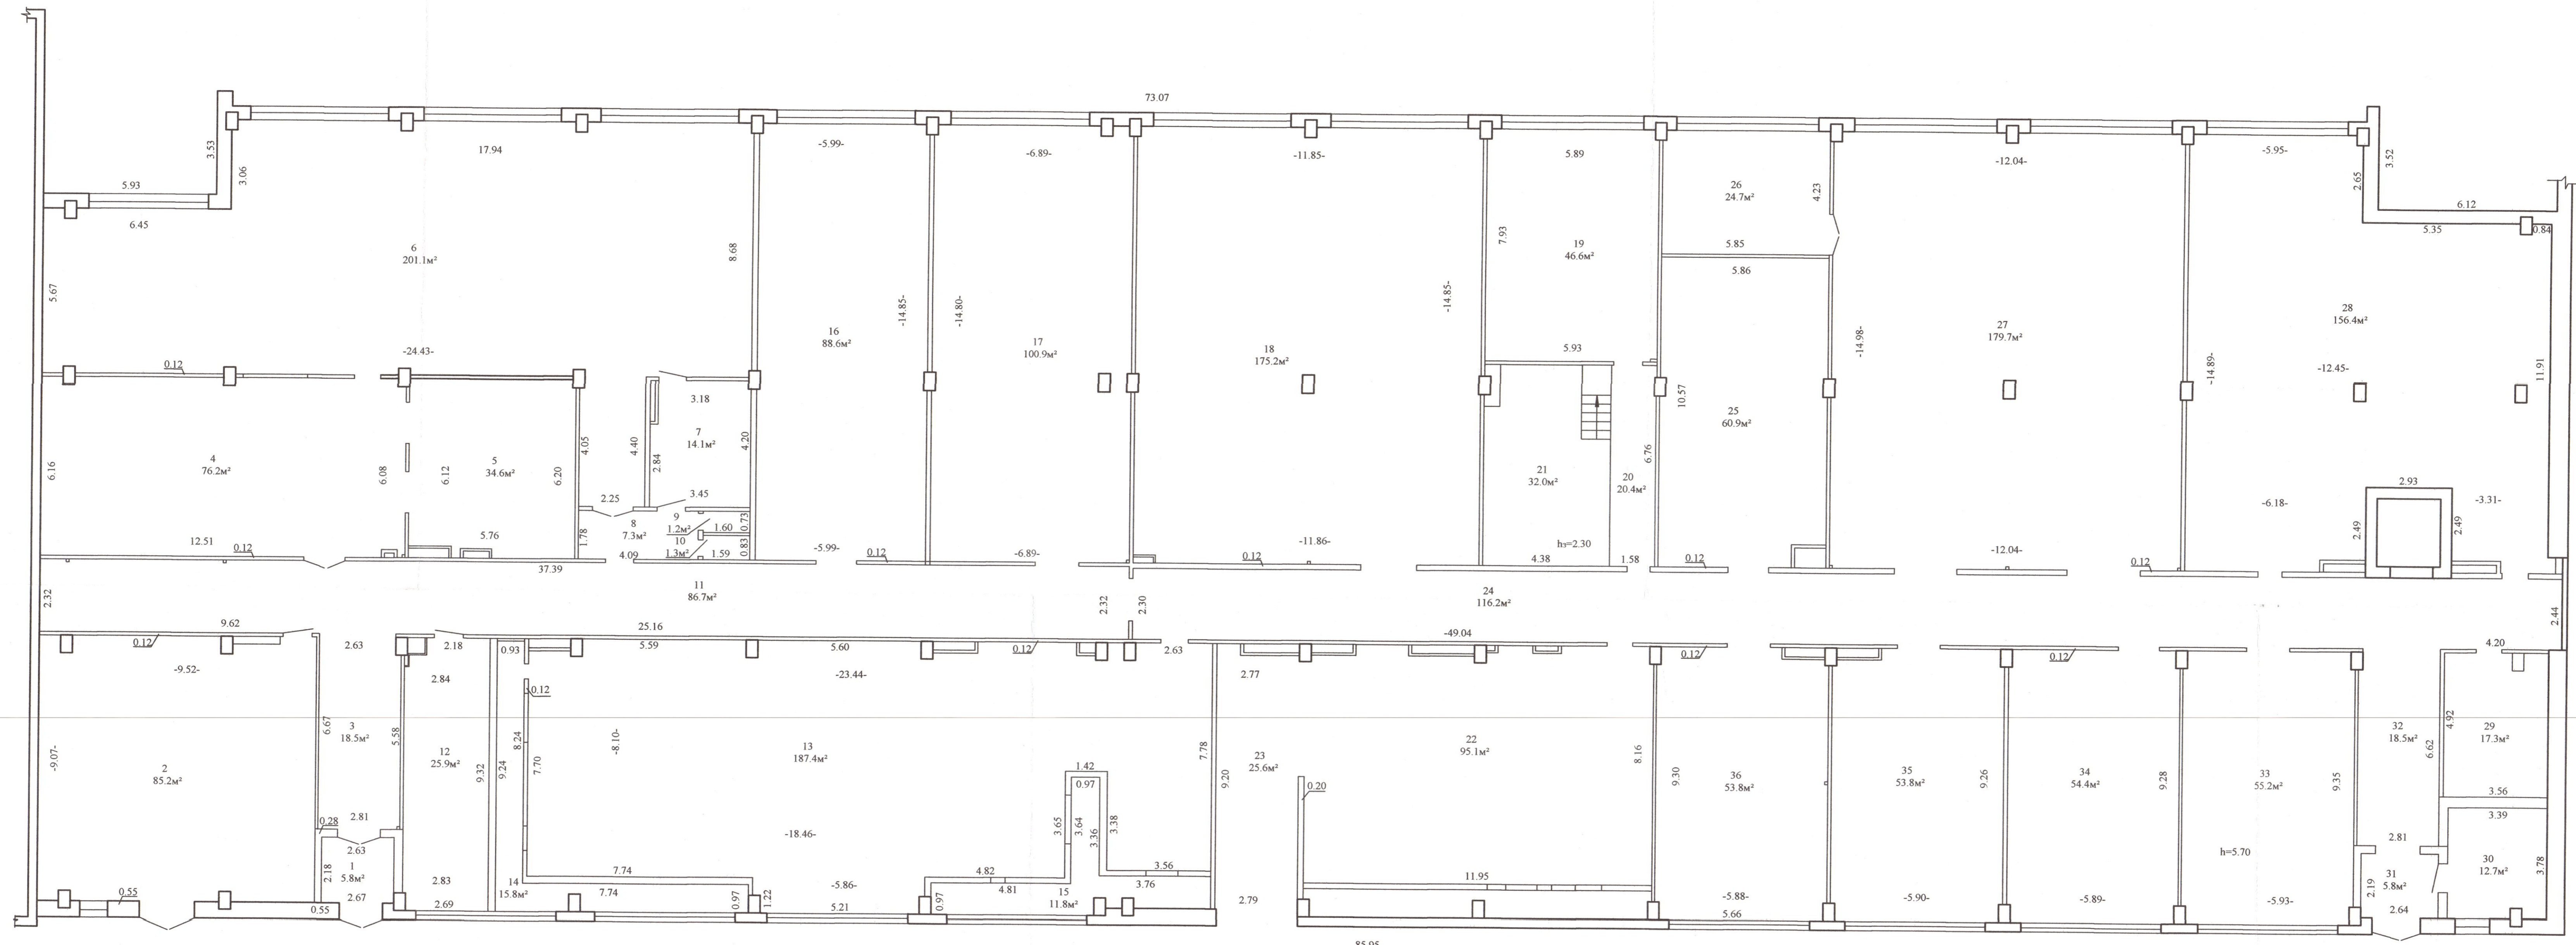


85.95

A3/кп  
H=18.46

Общая площадь 1 этажа-2166.7м²

РУП "Гродненское агентство по государственной регистрации и земельному кадастру"			
Незавершенное законсервированное капитальное строение			
230009, Республика Беларусь, Гродненская обл., г. Гродно, ул. Максима Горького, 89Б			
Литер А3/кп	Секция(подъезд)	Этаж: 1	
Составлен по состоянию на 27 июля 2021 г.			
Масштаб	Лист 1	Листов 3	Стр 6
1:100	Инициалы, Фамилия	Подпись	Дата
Составил	Е.А. Мушкат	<i>[Signature]</i>	27.07.2021
Оформил	А.Я. Бердовская	<i>[Signature]</i>	08.11.2021
Проверил	Т.П. Орлова	<i>[Signature]</i>	11.11.2021


Поэтажный план  
Этаж -2

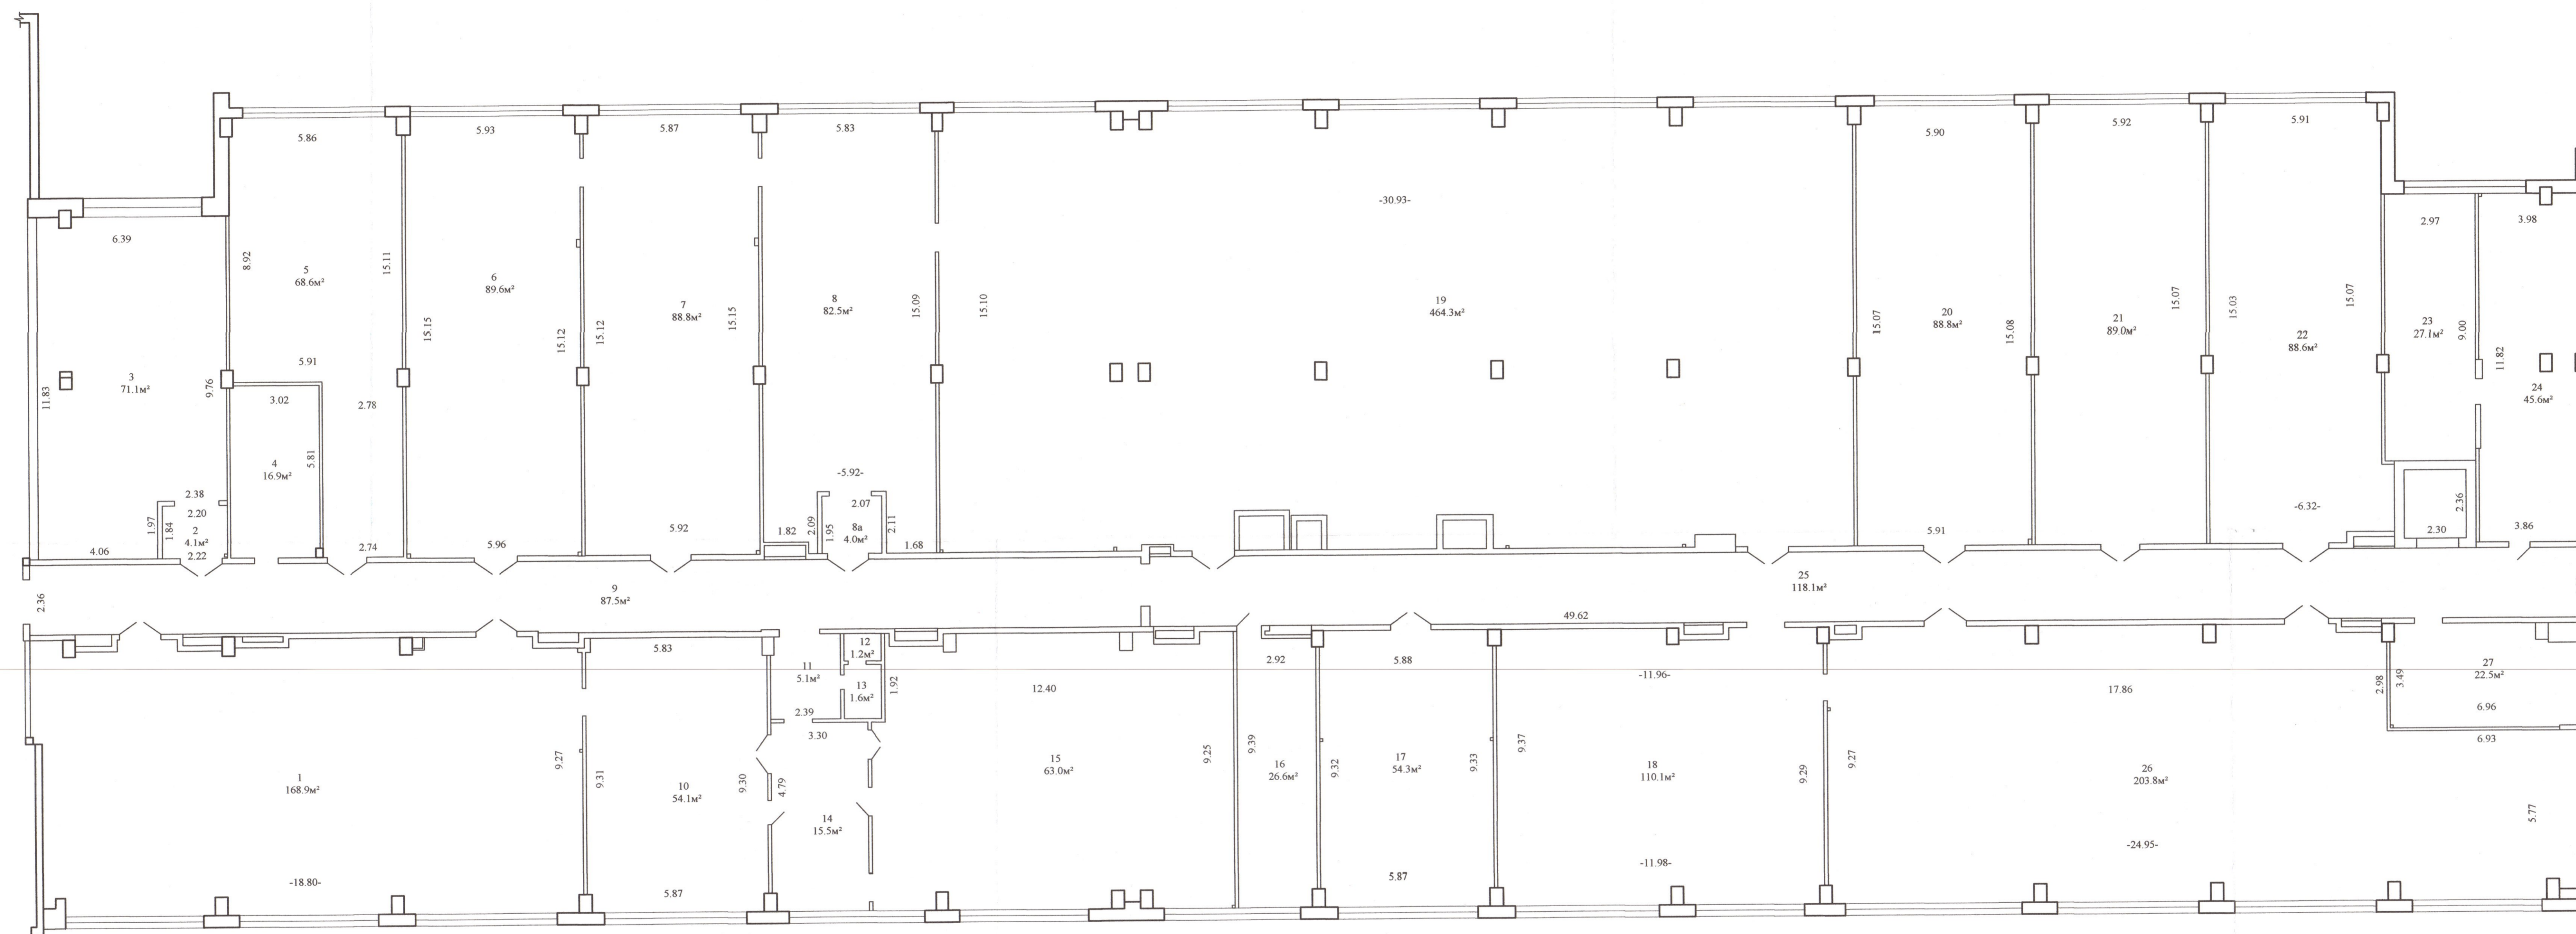

Общая площадь 2 этажа-2161.3м²

РВП "Гродненское агентство по государственной регистрации и земельному кадастру"			
Незавершенное законсервированное капитальное строение			
230009, Республика Беларусь, Гродненская обл., г. Гродно, ул. Максима Горького, 89Б			
Литер А3/кп	Секция(подъезд):	Этаж: 2	
Составлен по состоянию на 27 июля 2021 г.			
Масштаб	Лист 2	Листов 3	Стр -7
1:100	Инициалы, Фамилия	Подпись	Дата
Составил	М.С. Кашей	<i>[Signature]</i>	27.07.2021
Оформил	А.Я. Бердовская	<i>[Signature]</i>	08.11.2021
Проверил	Т.П. Орлова	<i>[Signature]</i>	01.11.2021

Поэтажный план  
Этаж - 3

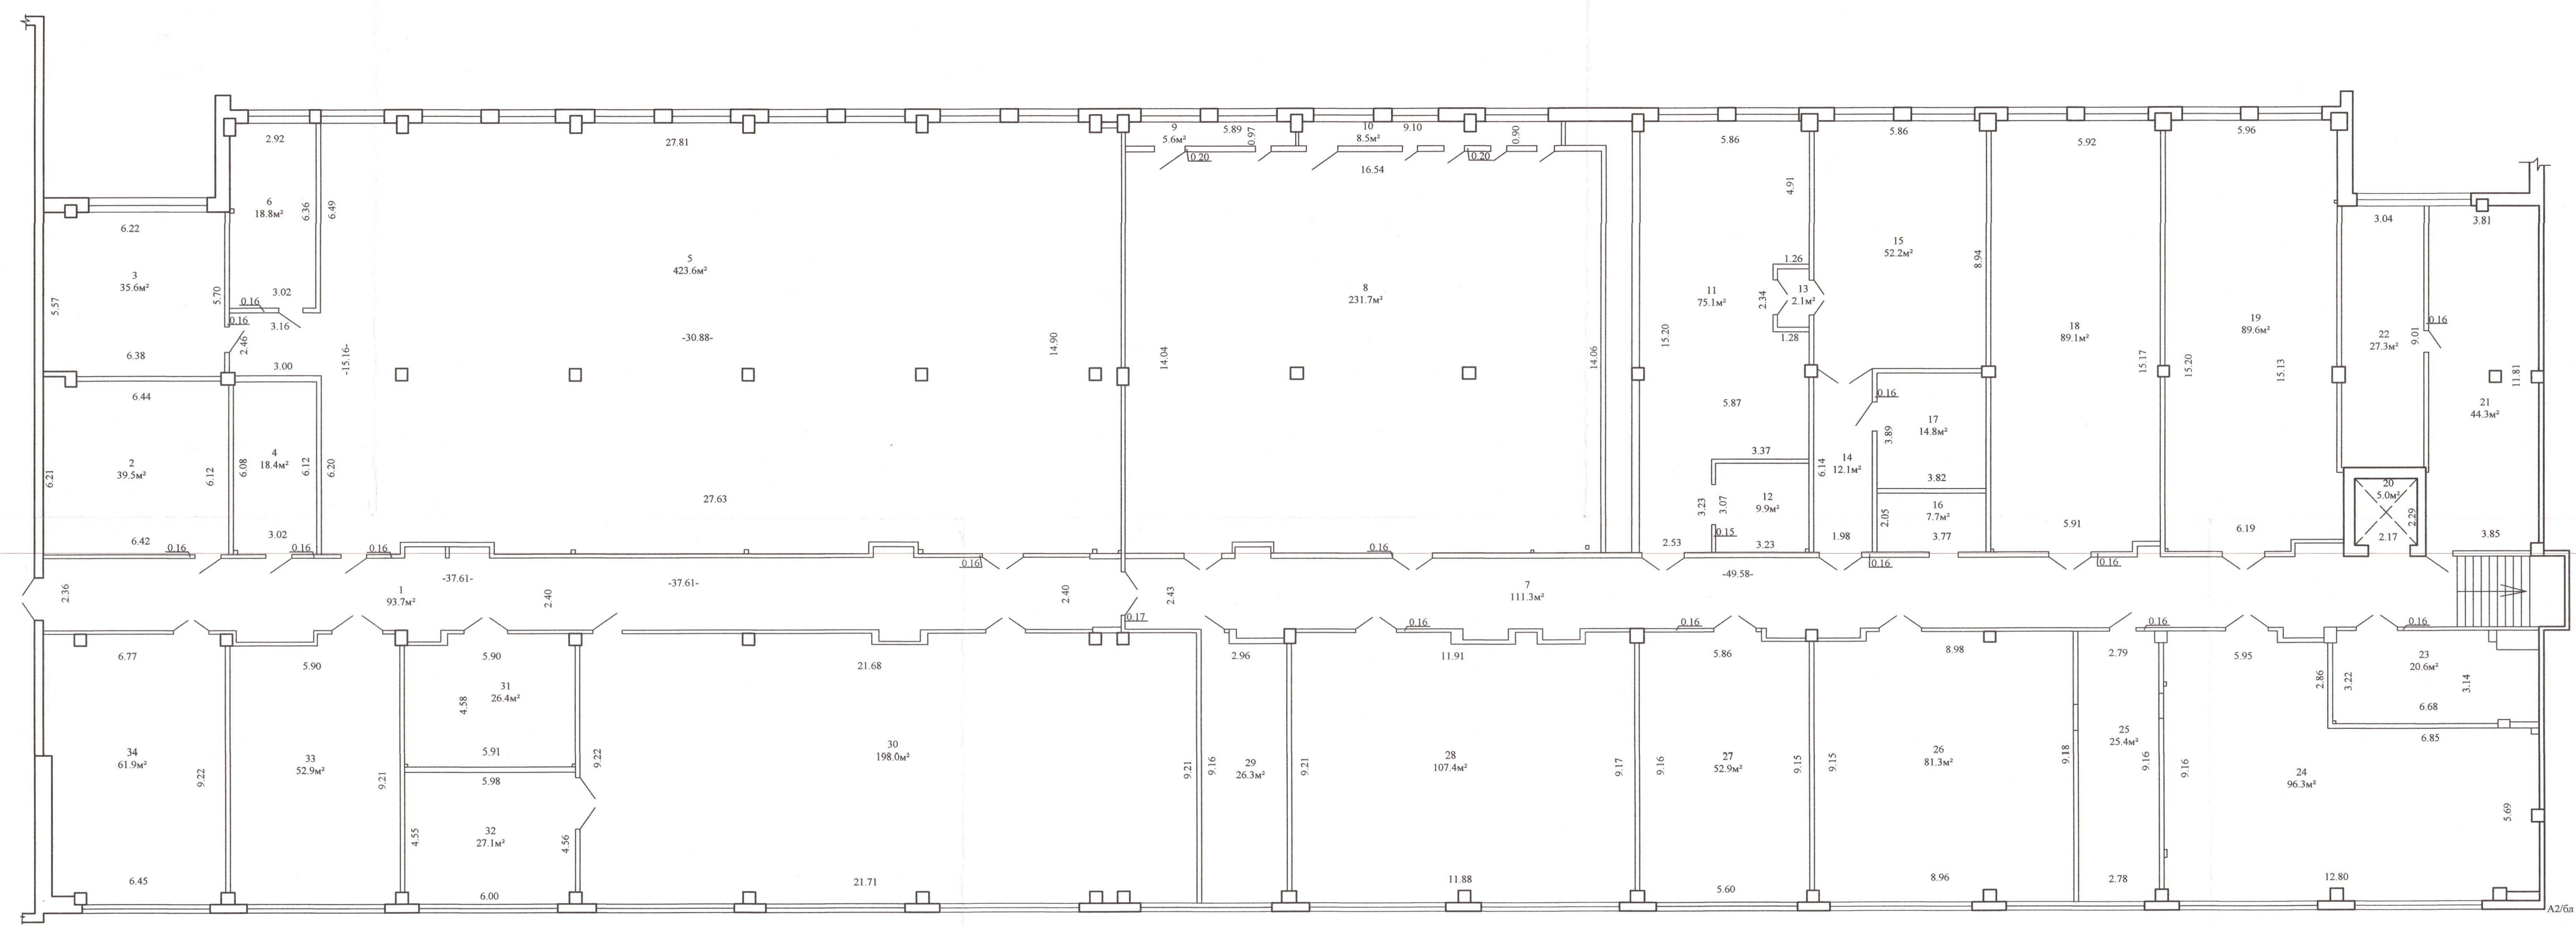

Общая площадь 3 этажа: 2192.4 м<sup>2</sup>

РУП "Гродненское агентство по государственной регистрации и земельному кадастру"			
Незавершенное законсервированное капитальное строение			
Республика Беларусь, Гродненская обл., г. Гродно, ул. Максима Горького, 89Б			
Литер - А3/кп	Секция (подъезд) -	Этаж : 3	
Составлен по состоянию на : 27 июля 2021 г.			
Масштаб	Лист - 3	Листов - 3	Стр. - 8
1 : 100	Инициалы, Фамилия	Подпись	Дата
Составил	А.Я. Бердовская	<i>[Signature]</i>	27.07.2021
Оформил	М.С. Кашей		08.11.2021
Проверил	Т.П. Орлова	<i>[Signature]</i>	08.11.2021