


Производственные уч.кв. 91.6


Складские:	342.1
Пожарное дело:	50.6
В.Р.:	144.2
Эл. щитовые:	44.0
ТТТ.:	51.3
Всего 1 эт.:	1576.8
	1986.6
Всего:	5460.3
	6591.0

Зорького
Зорько
Сухарев
Сухарев
Зорько
15.02.1999.
15.03.99

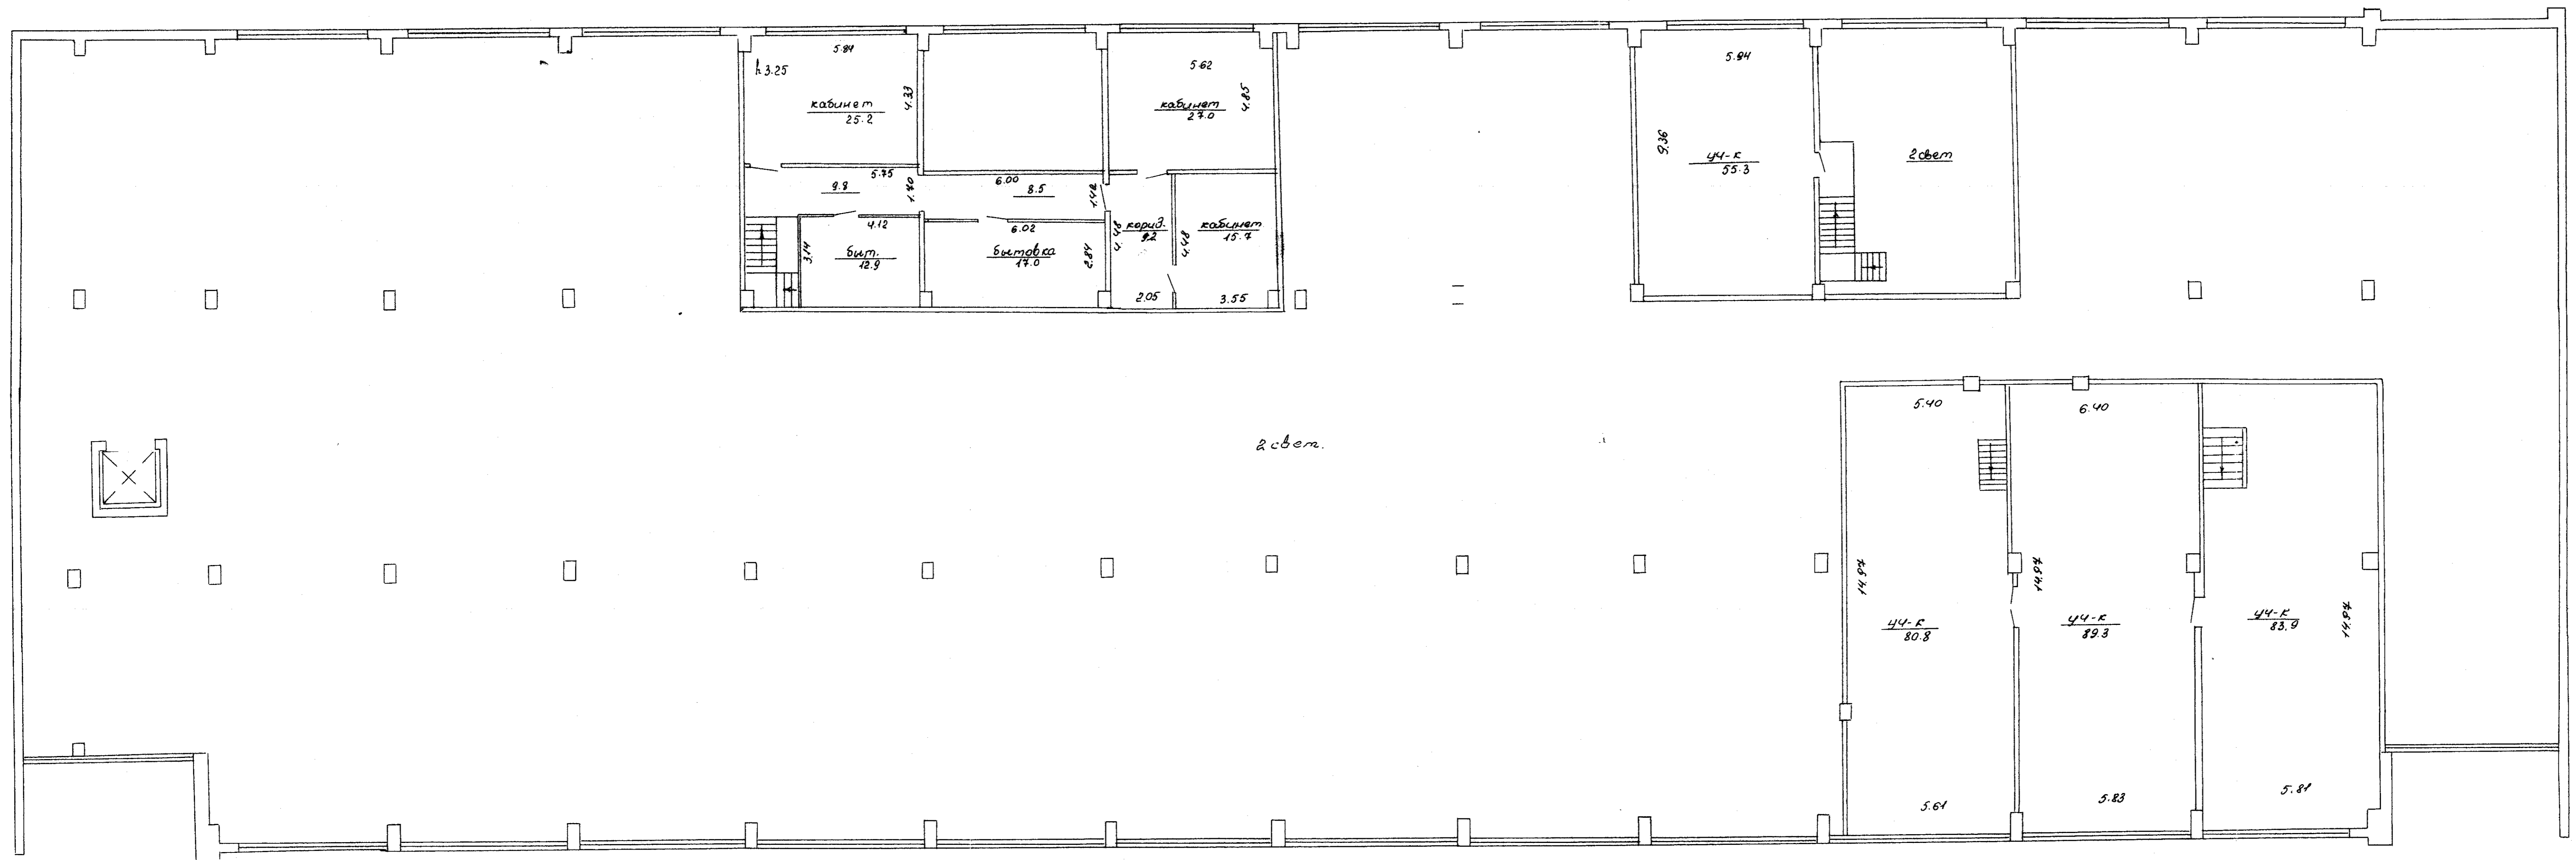

Производств. учки:	309.3
Кабинеты:	67.9
Бытовки:	29.9
Всего 2 свет:	407.1
Изм.	434.6

Проект
 2000000
 48
 15.08.1988г.
 15.05.89.

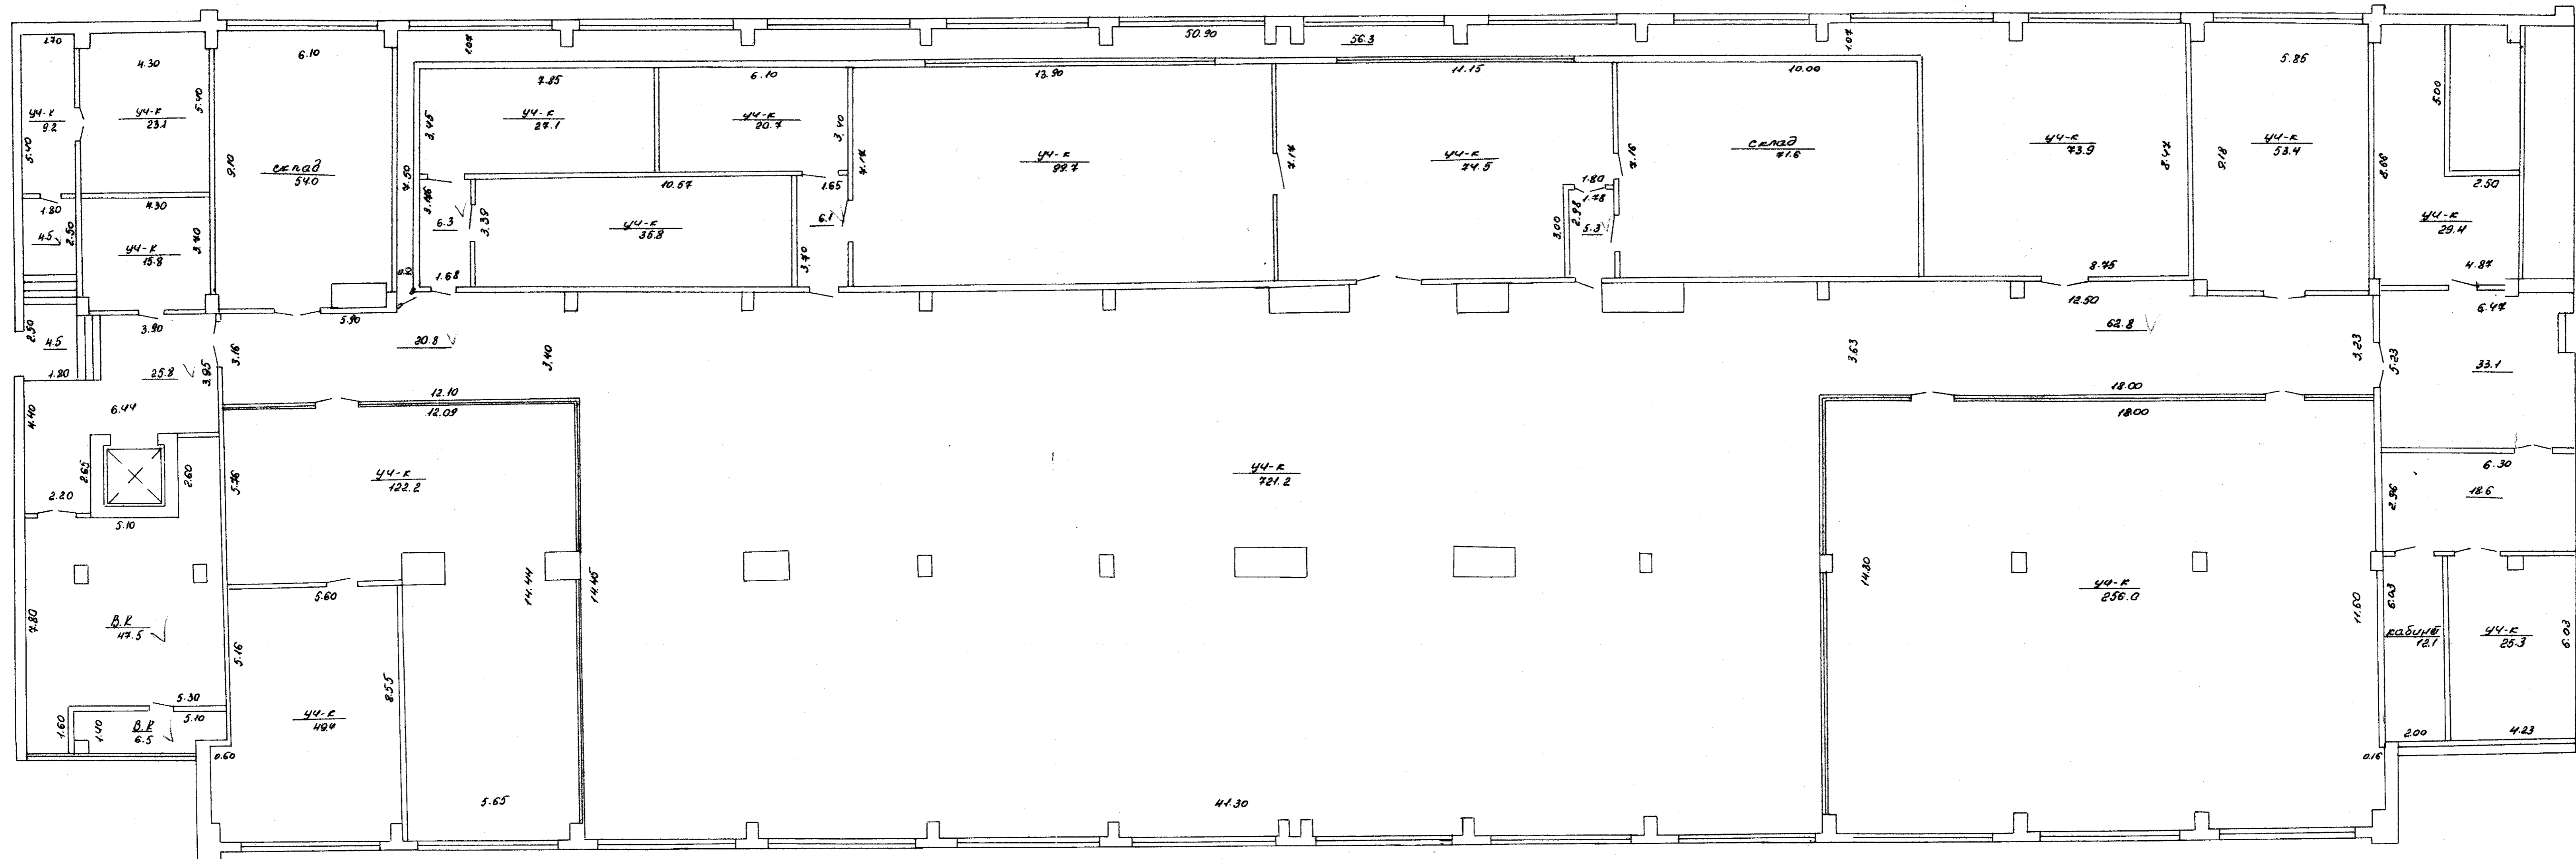

Производственные уч.-кл.	1036.4
Складские	125.6
Кабинет	12.1
В.Л.	54.0
Всего 2 эт.	1828.1 2092.5

2 этаж
 Проект
 2. этаж
 15.08.
 48
 89

