


Административная - 479.1

Вспомогательная - 230.7

Итого - 709.8

Горького Гродно 89
Гродно Л 13 кв.
11.го

Д. В. Деник В.В. 10.96г.
Мехинков А.Б.

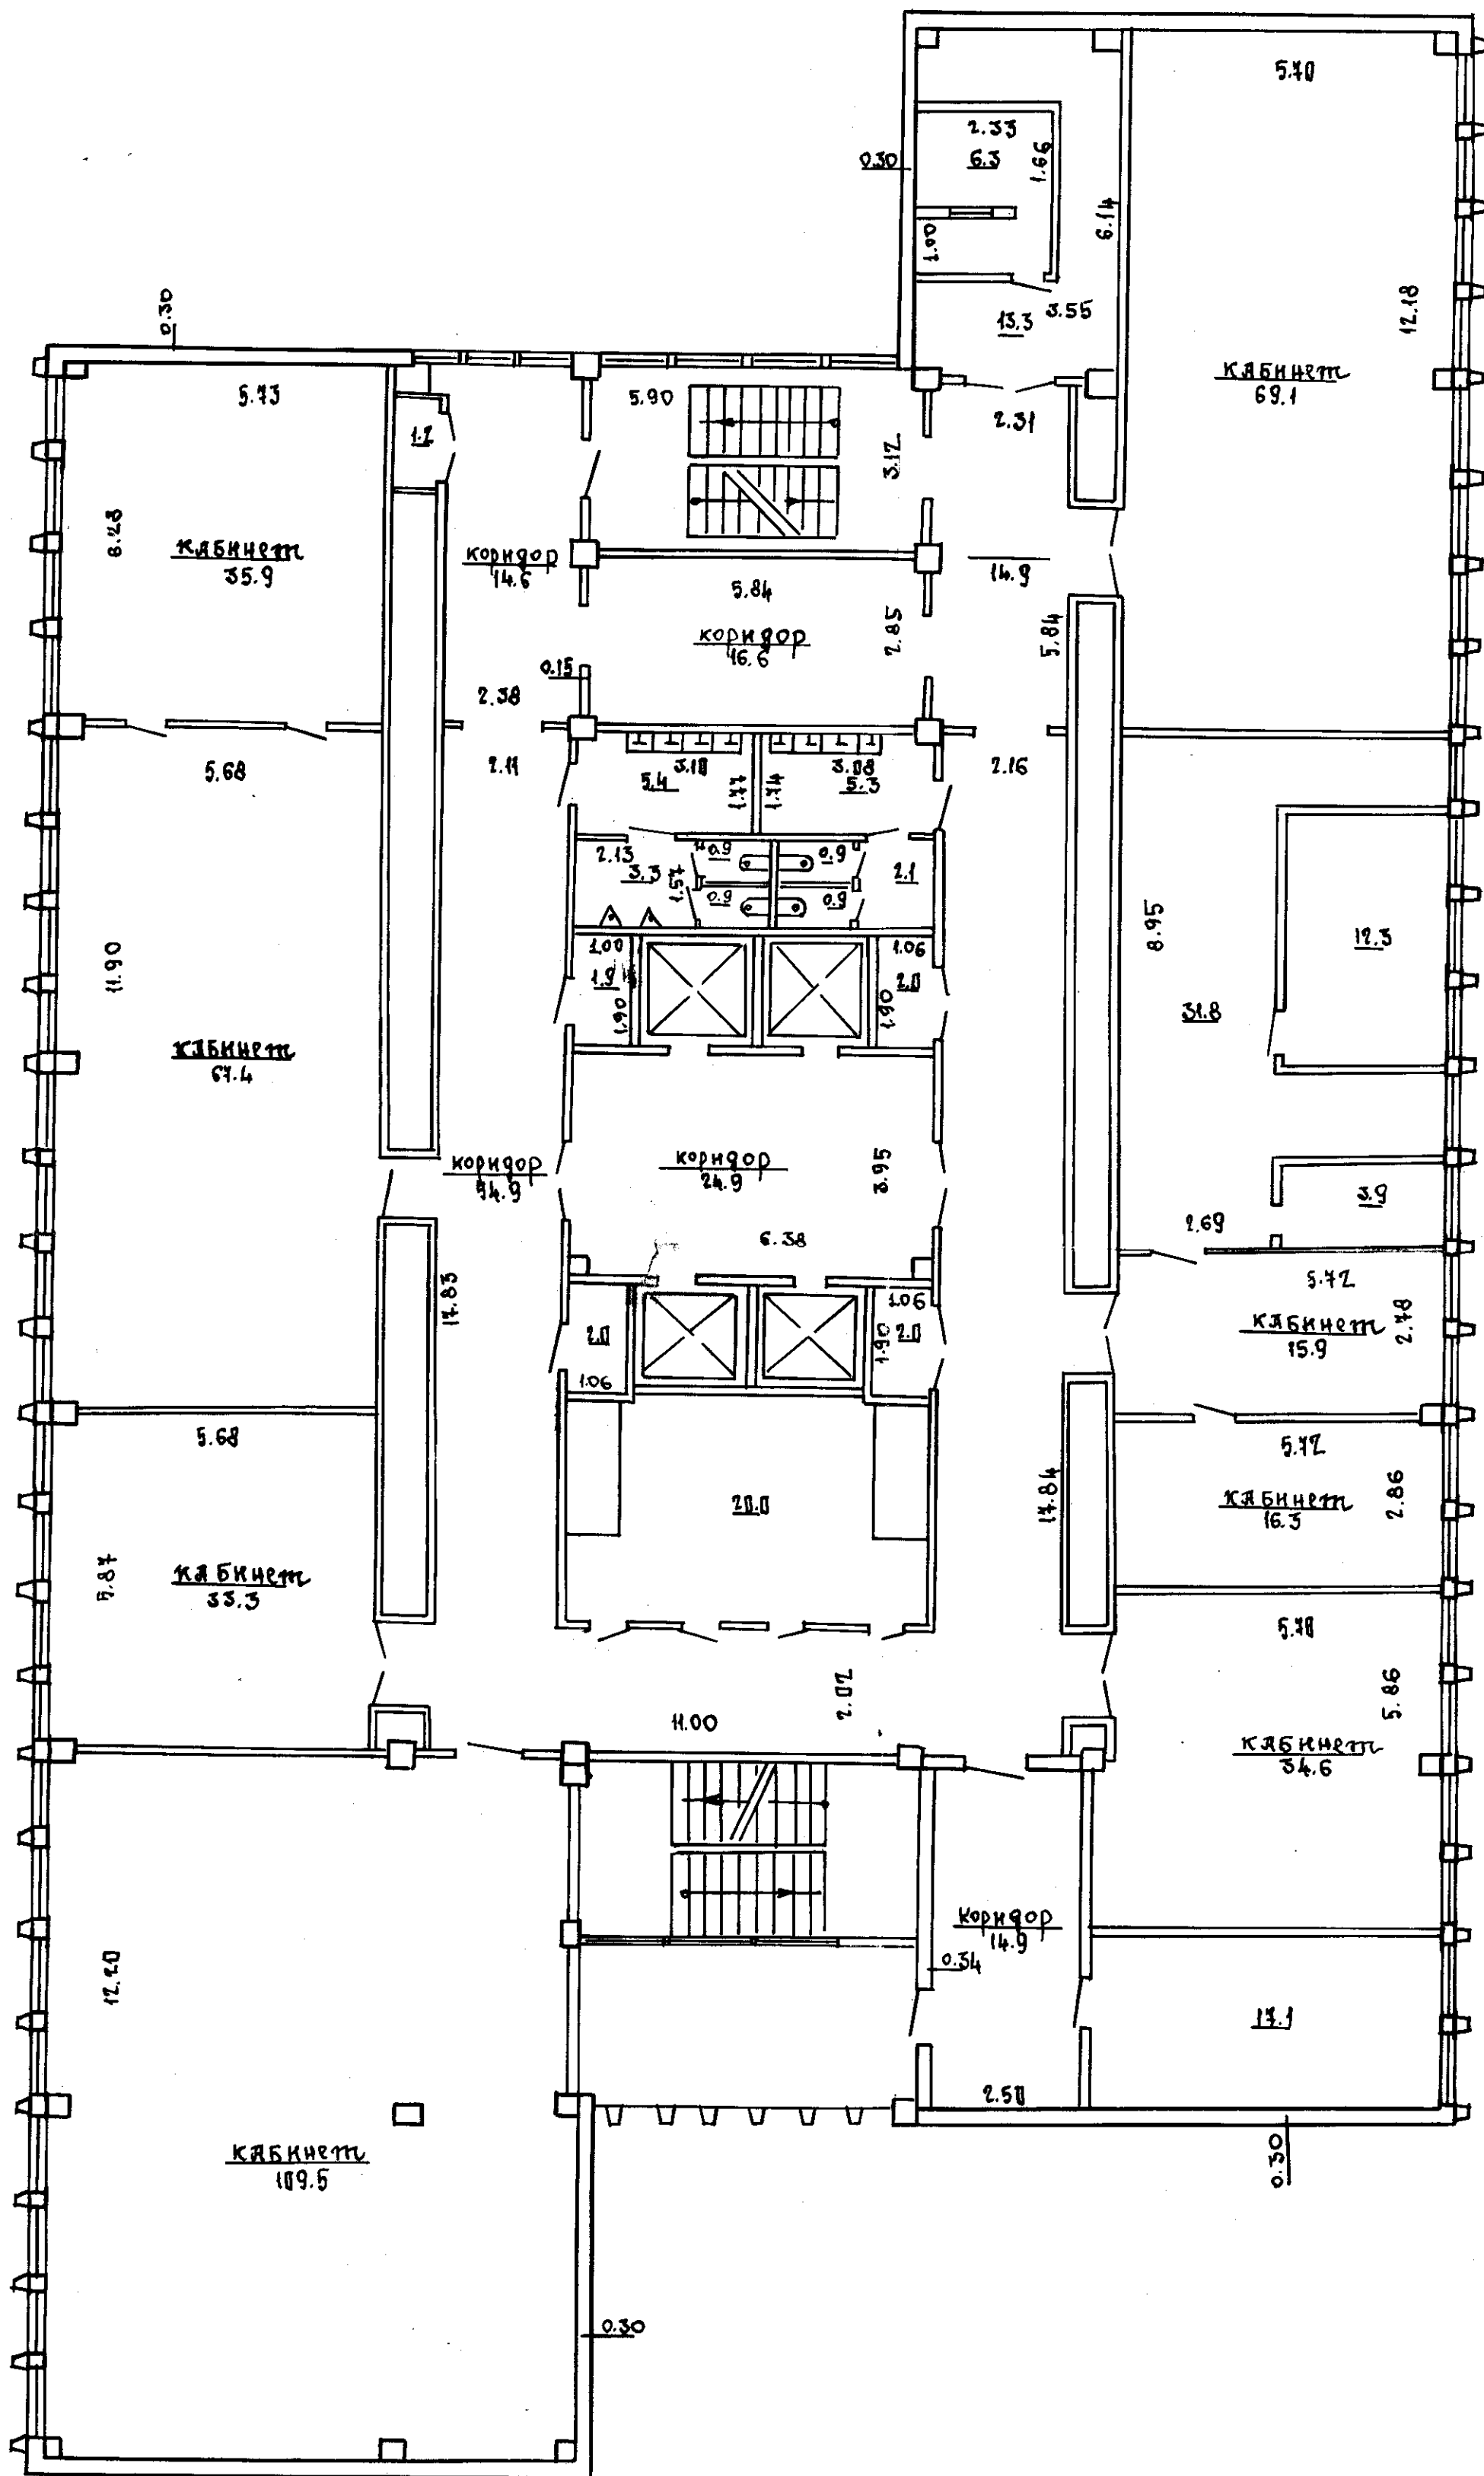

Административная - 387.0

Вспомогательная - 314.3 в т.ч. венткамера - 19.6

Итого - 696.3

Горького

Гродно 89

Гродно

Л. 13

12-го этаж

А. В. Демьян В. В. 10.96г.
И. С. Максимов