


нормируемая: 1027,6м²  
 вспомогательная: 316,4м²  
 общая 1 этажа: 1344,0м²

РУП "Гродненское агентство по государственной регистрации и земельному кадастру Помещение неустановленного назначения Инвентаризация объекта инвентаризации 230005, Республика Беларусь, Гродненская обл., г.Гродно, ул. Максима Горького, 89/7-1 Адрес (местонахождение) объекта инвентаризации			
Литер: А3/к	Секция(подъезд)	Этаж: 1	
Составлен по состоянию на 16 сентября 2016г.			
Масштаб	Лист - 1	Листов - 1	Стр - 1
1:100	Инициалы,Фамилия	Подпись	Дата
Составил	Шандроха Л.А.	<i>[Signature]</i>	21.09.2016
Изготовил	Шандроха Л.А.	<i>[Signature]</i>	21.09.2016
Проверил	Бандысик И.Ф.	<i>[Signature]</i>	21.09.2016

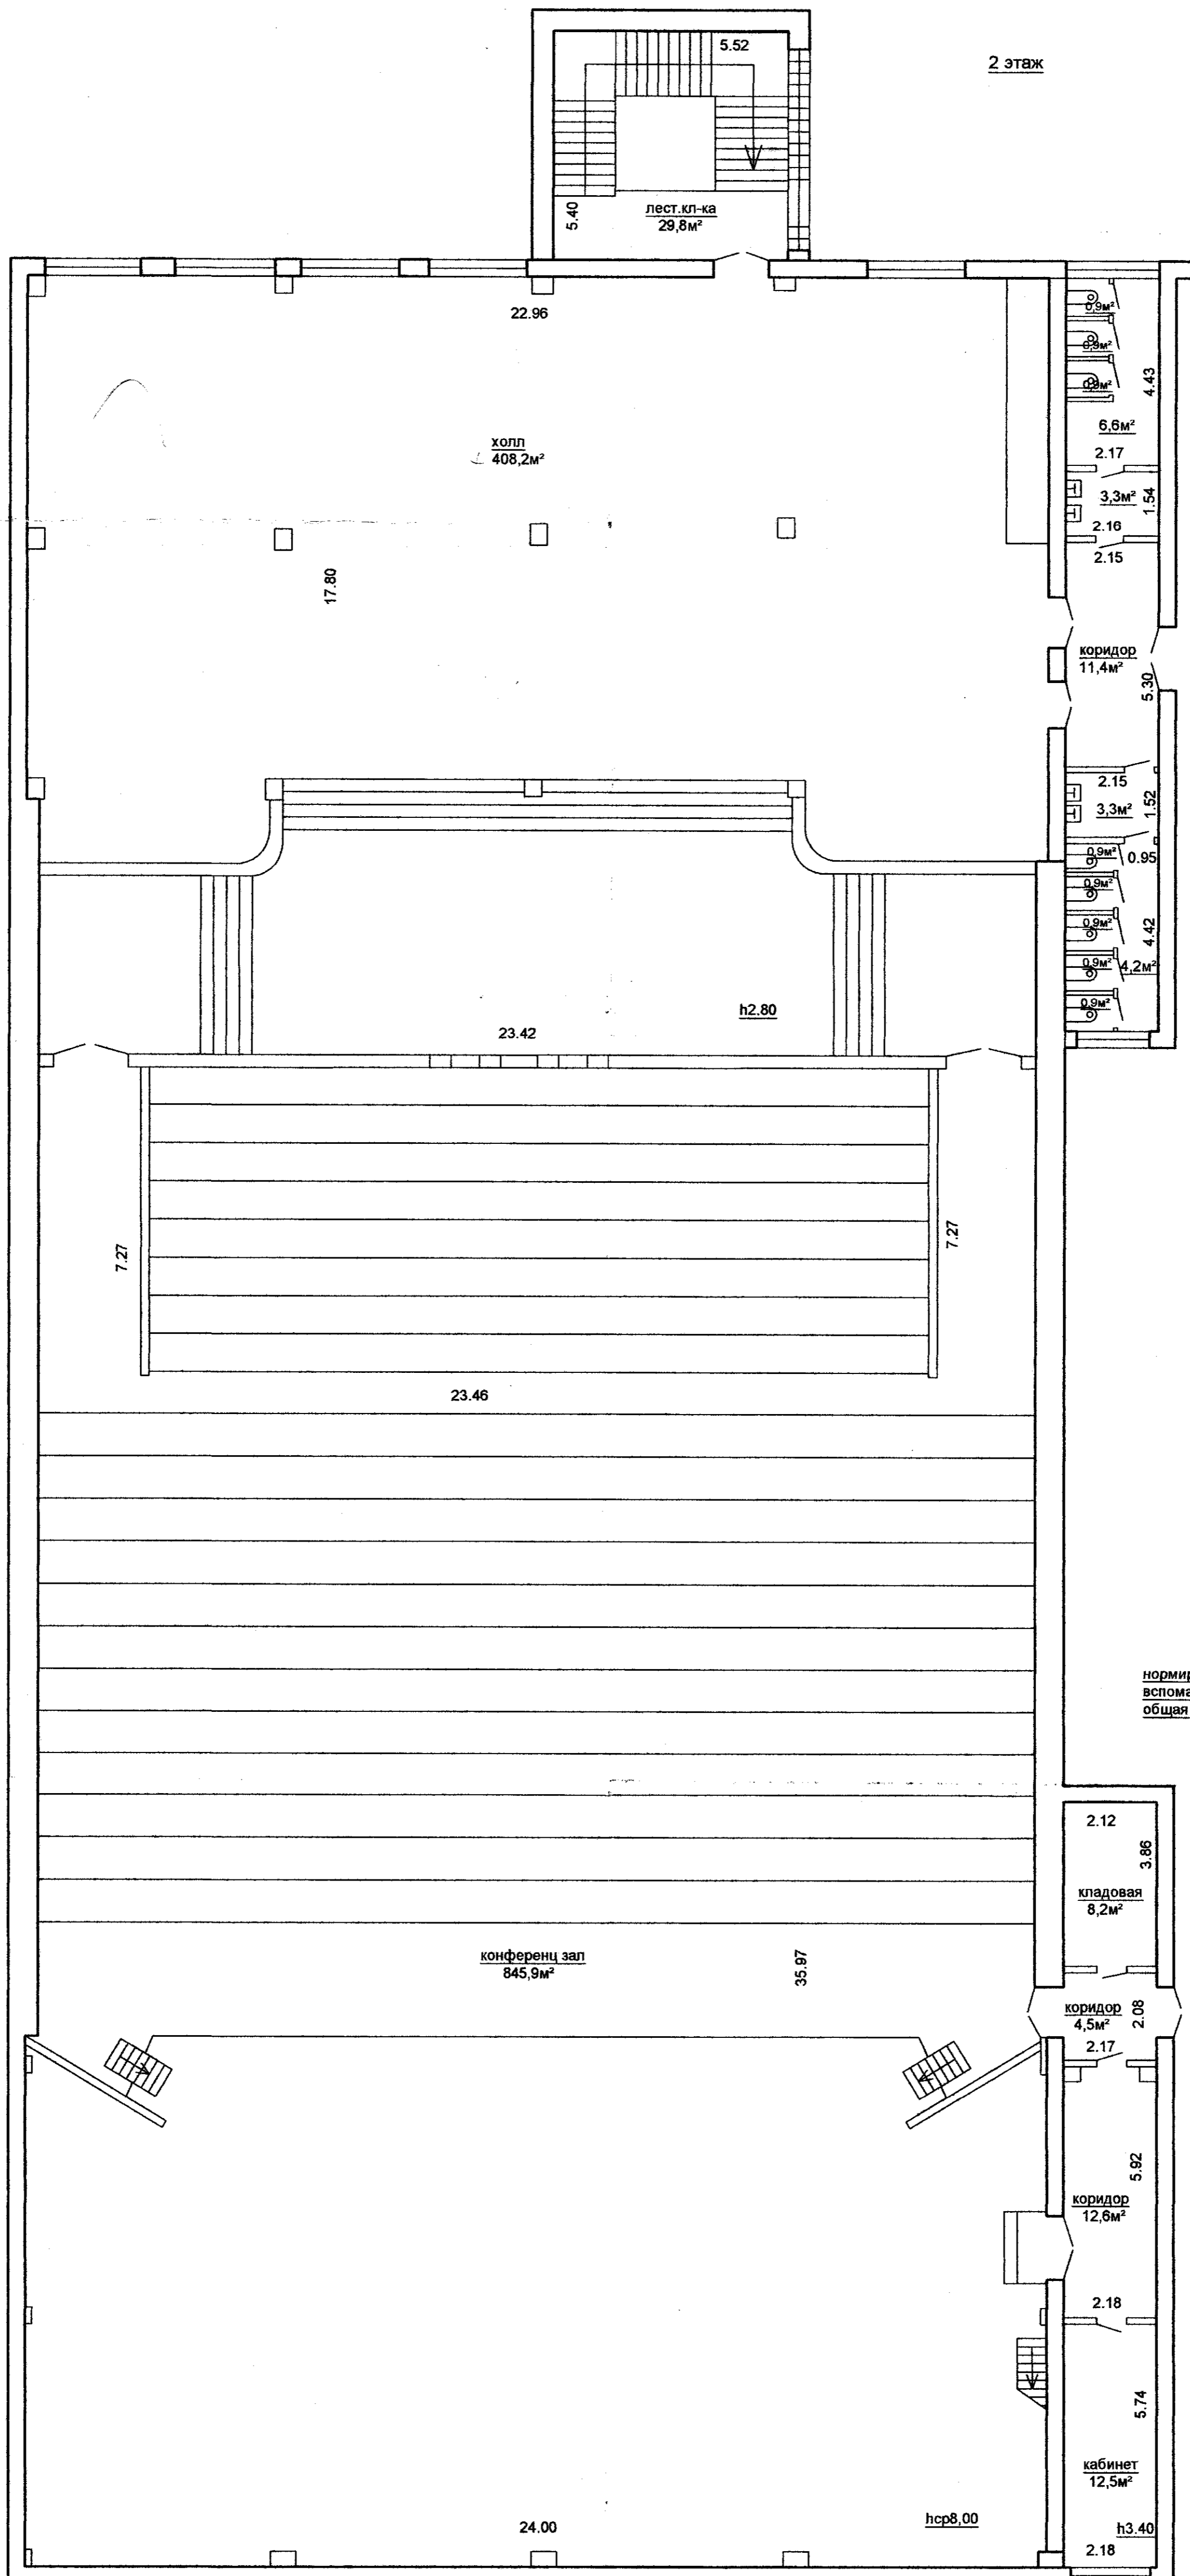


2 этаж

нормируемая: 1274,8м<sup>2</sup>  
 вспомогательная: 82,9м<sup>2</sup>  
 общая 2 этажа: 1357,7м<sup>2</sup>

РУП «Гродненское агентство по государственной регистрации и земельному кадастру» г. Гродно	Адрес	г.Гродно ул.Горького,89	
	Владелец	корп.7А	
	квартал	участок	литера
	План	2 этажа	кв.№
Составила		Самусевич.М.С.	07.07.11г.
Чертила		Самусевич.М.С.	07.07.11г.
Проверила		Суцевич.Е.Р.	


подполье конференц зала

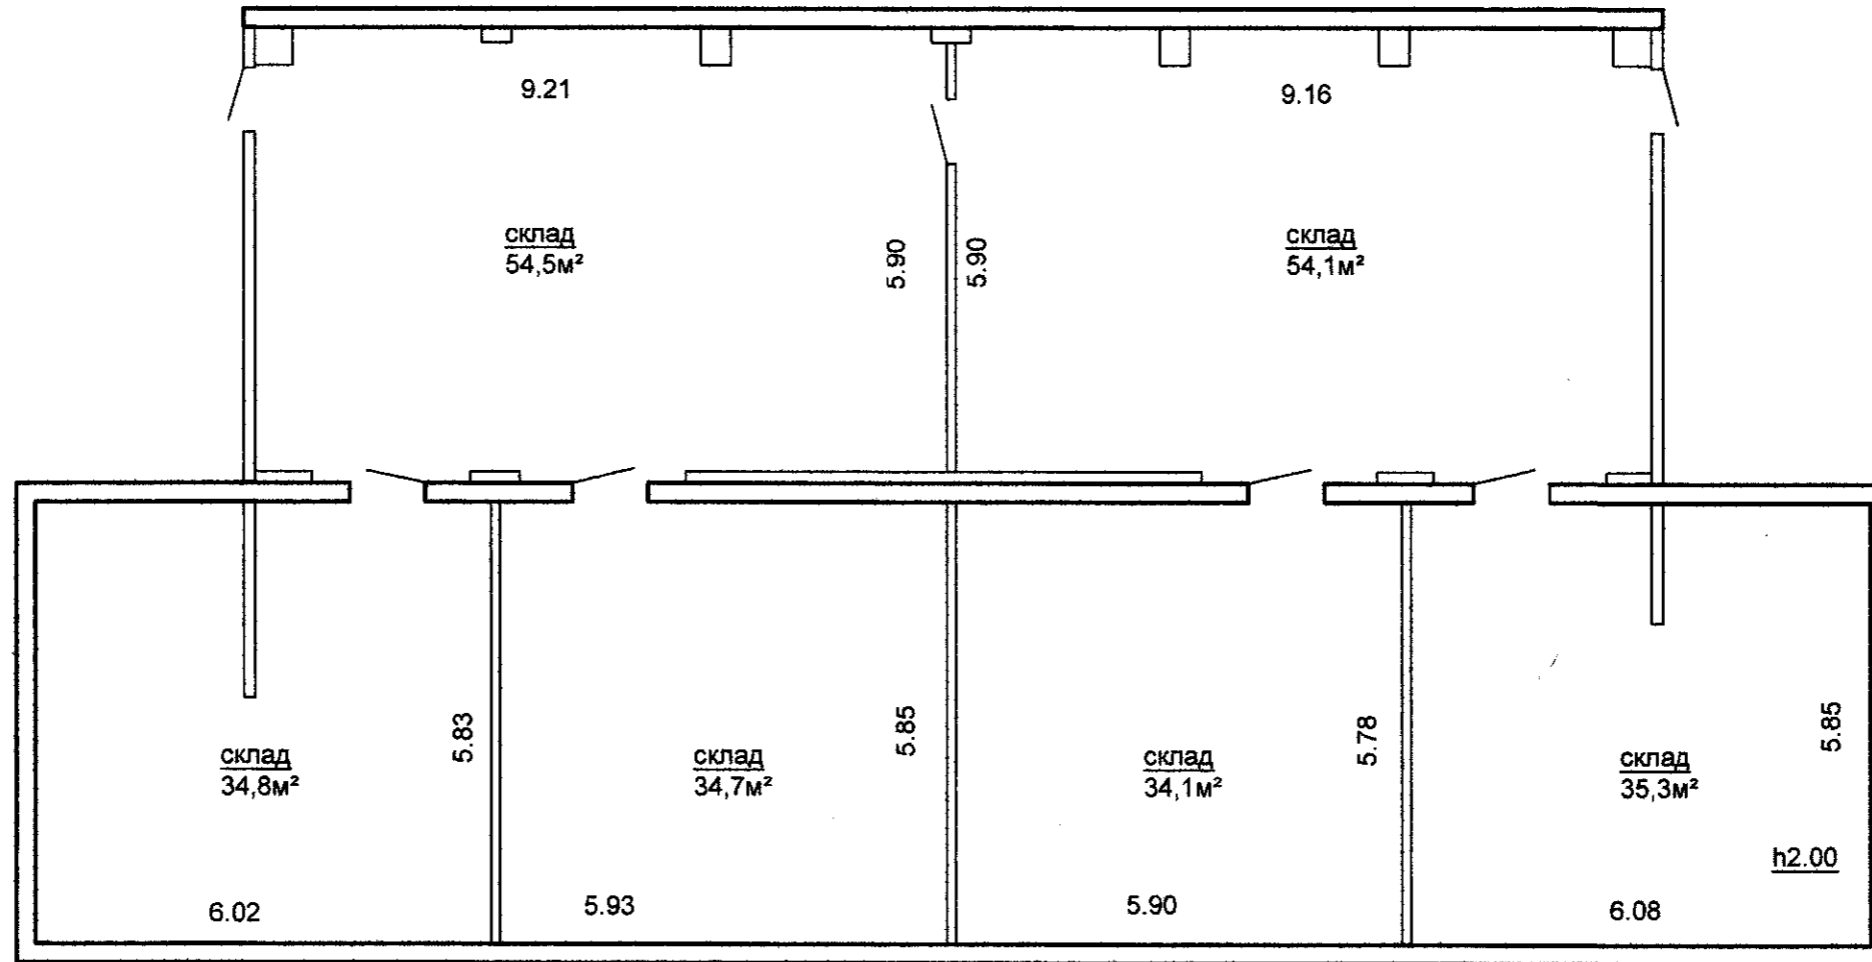

по этажу:

нормируемая: 247,5м<sup>2</sup>  
 общая по зданию: 247,5м<sup>2</sup>

РУП «Гродненское агентство по государственной регистрации и земельному кадастру»	Адрес	г.Гродно		
		ул.Горького,89		
	Владелец	корп.7А		
г. Гродно	квартал	участок	литера	
План	подполье конф.зала	кв.№	строения	М 1:100
Составила		Самусевич.М.С.	07.07.11г.	
Чертила		Самусевич.М.С.	07.07.11г.	
Проверила		Суцевич Е.Р.		

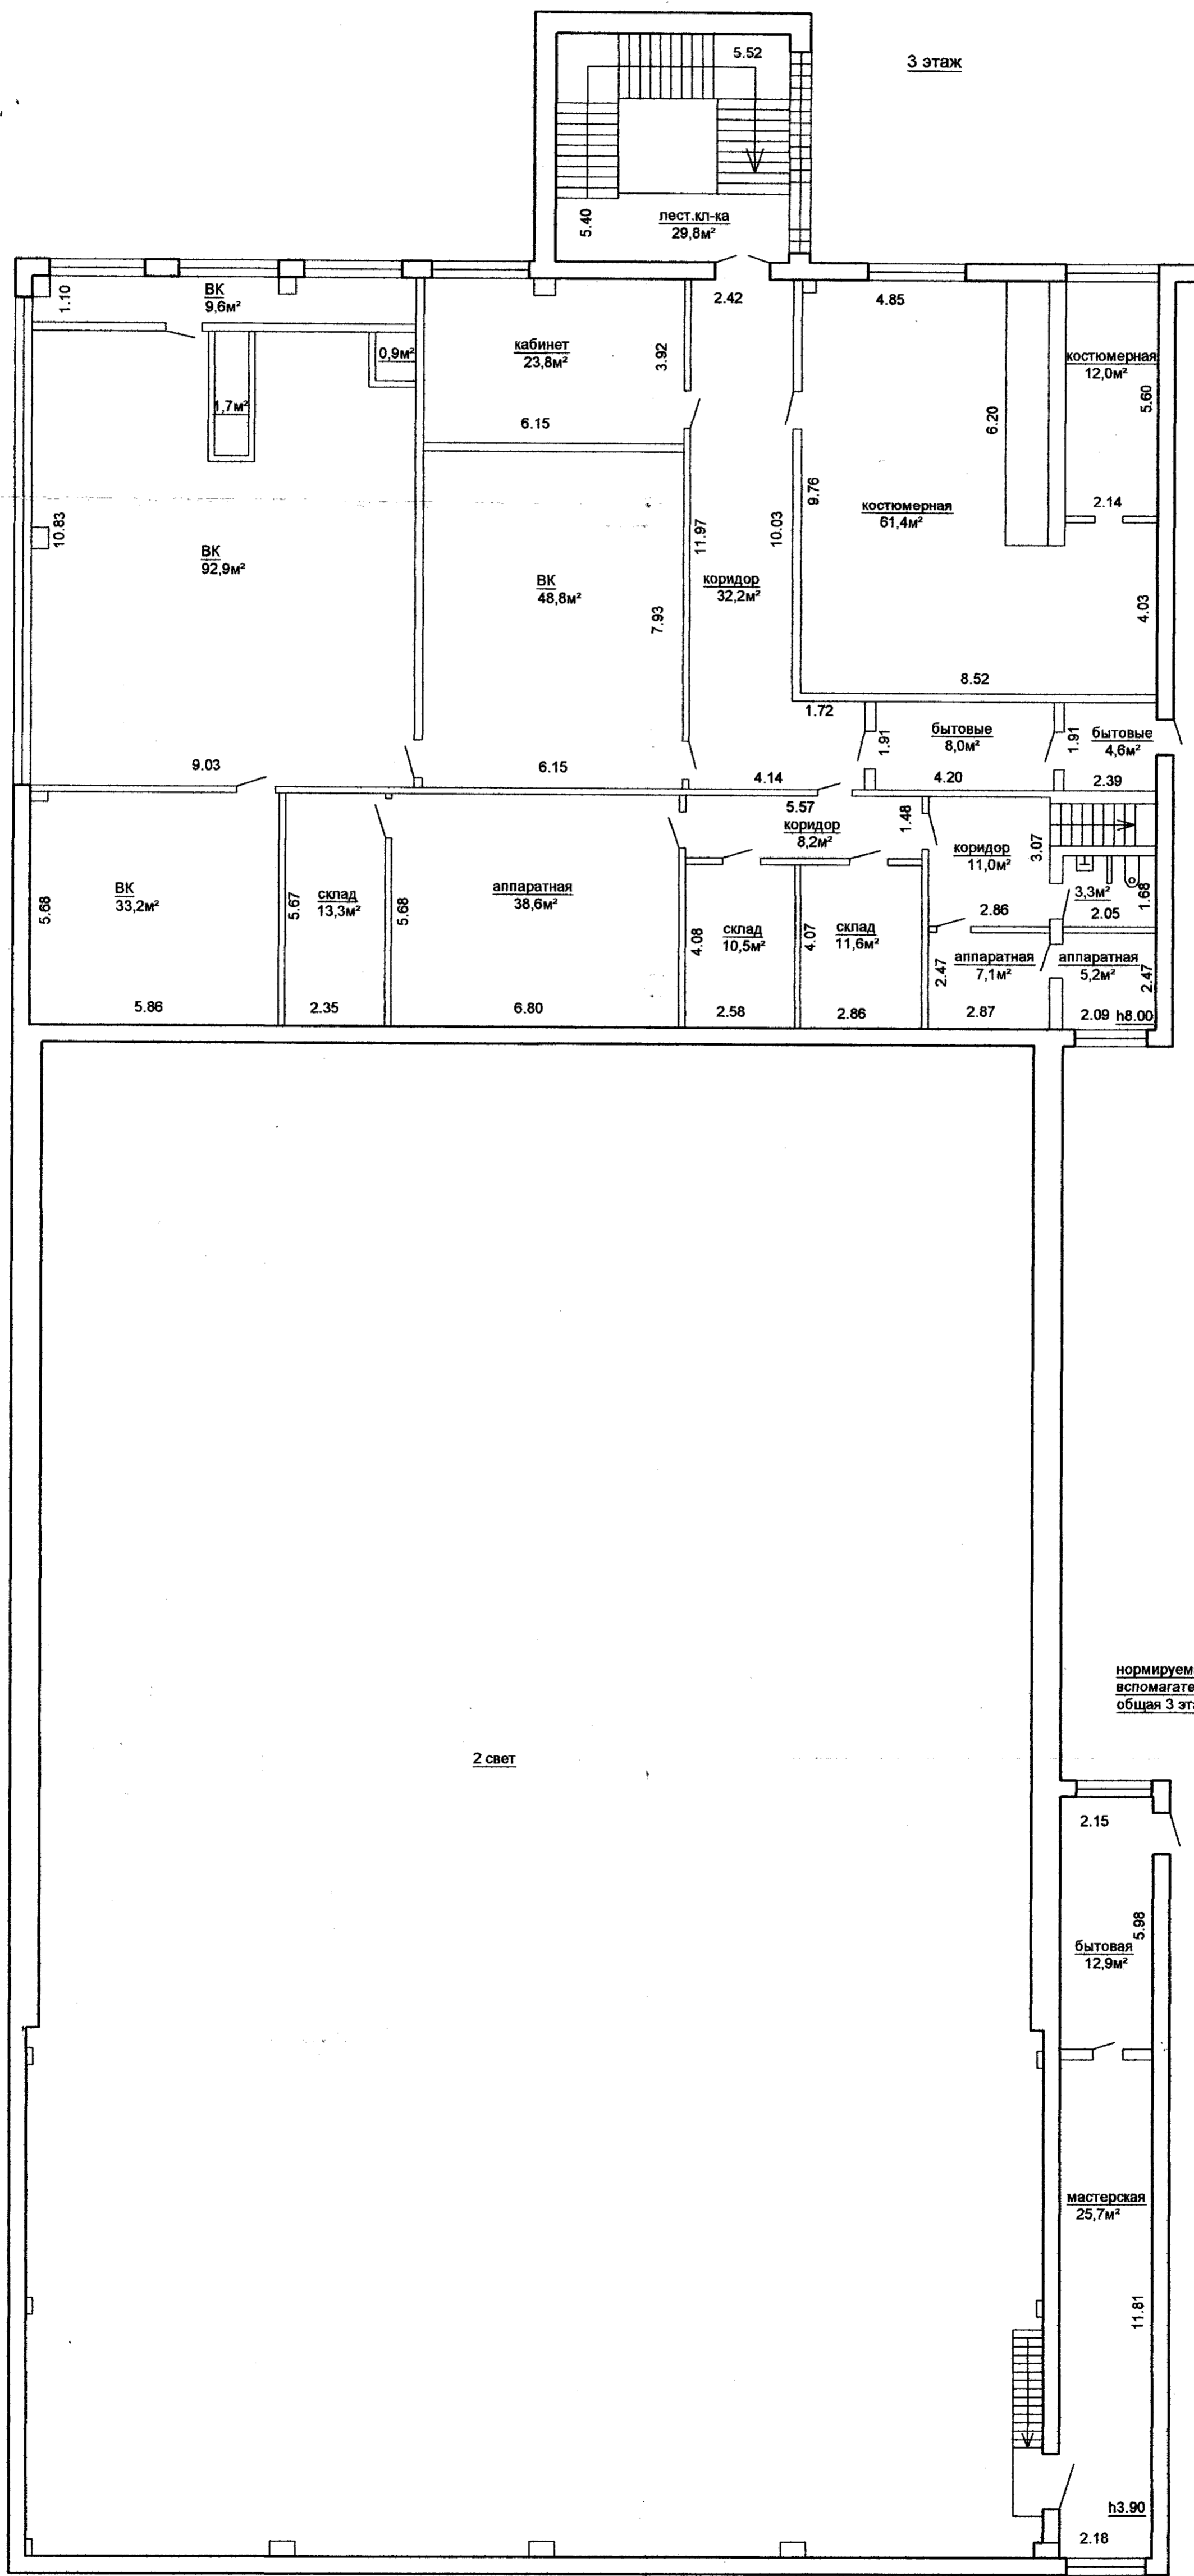

РУП «Гродненское агентство по государственной регистрации и земельному кадастру» г. Гродно	Адрес	г. Гродно
		ул. Горького, 89
	Владелец	корп. 7А
		квартал    участок    литера
План	3 этажа	ка. №    строения    М 1:100
Составила		Самусевич М.С.    07.07.11г.
Чертила		Самусевич М.С.    07.07.11г.
Проверила		Суцевич Е.Р.